
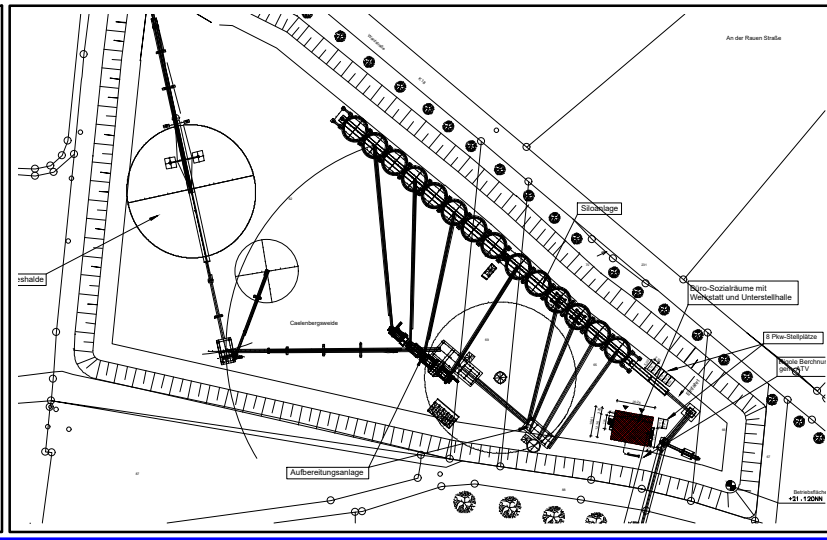


Allgemeine Hinweise:

- Die brandschutztechnischen Anforderungen aus dem Brandschutzkonzept sind in den vorliegenden Grundrissen farblich hervorgehoben
- Die Definition der Tragfähigkeit von Bauteilen ist nicht Gegenstand dieses Brandschutzkonzepts.
- Schächte, die Geschosdecken überbrücken, sind entweder durch Wände in der Feuerwiderstandsfähigkeit der Geschosdecken abzutrennen, oder geschosswise zu schotten / zu schließen

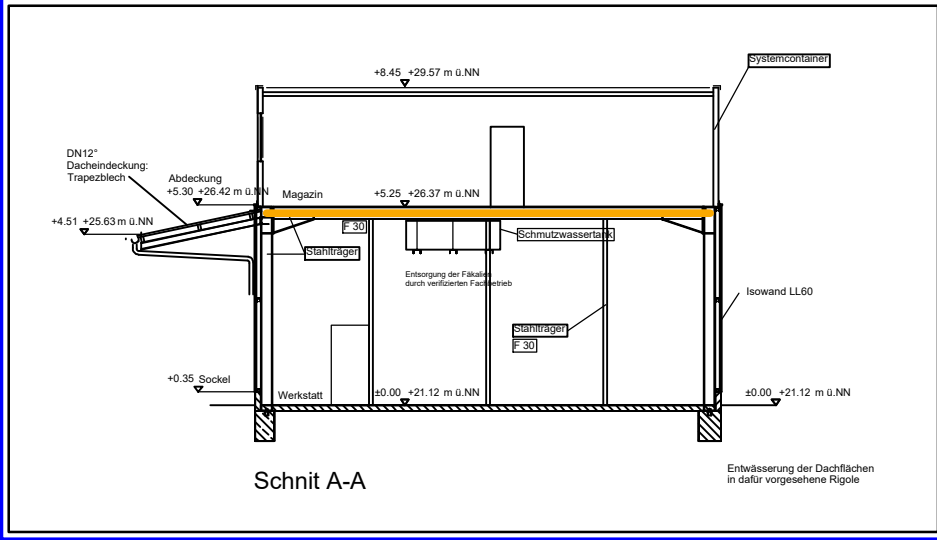



Legende

- notwendige Treppe
- Abschluss, feuerhemmend, dicht- und selbstschließend (EI₂30-SaC) [alt: T30]
- Bauteil, feuerhemmend (EI 30) [alt: F30]
- Bemerkungen

Brandschutz Dr. Heins -Ingenieure- GmbH
 Dipl.-Ing. Rainer Gellings
 Weseler Straße 84, 46487 Wesel
 Tel.: 0 28 03 / 30 80-0
 Fax: 0 28 03 / 30 80-129
 e-mail: info@heins-brandschutz.de



Bauvorhaben:
Errichtung einer Kisaufbereitungs- & Verladeanlage mit Büro-, Sozialräume 46459 Rees

Betr. Brandschutzeintragungen Erdgeschoss ANLAGE 1	Änderungsindex: Pläne vom 12.11.2018	Maßstab: 1:100
		Blattgröße: DIN A 3
Bearbeiter: Dipl.-Ing. R. Gellings		Projekt Nr. 1456-22
Gefertigt: T. Thönnies		Datum: 19.05.2022

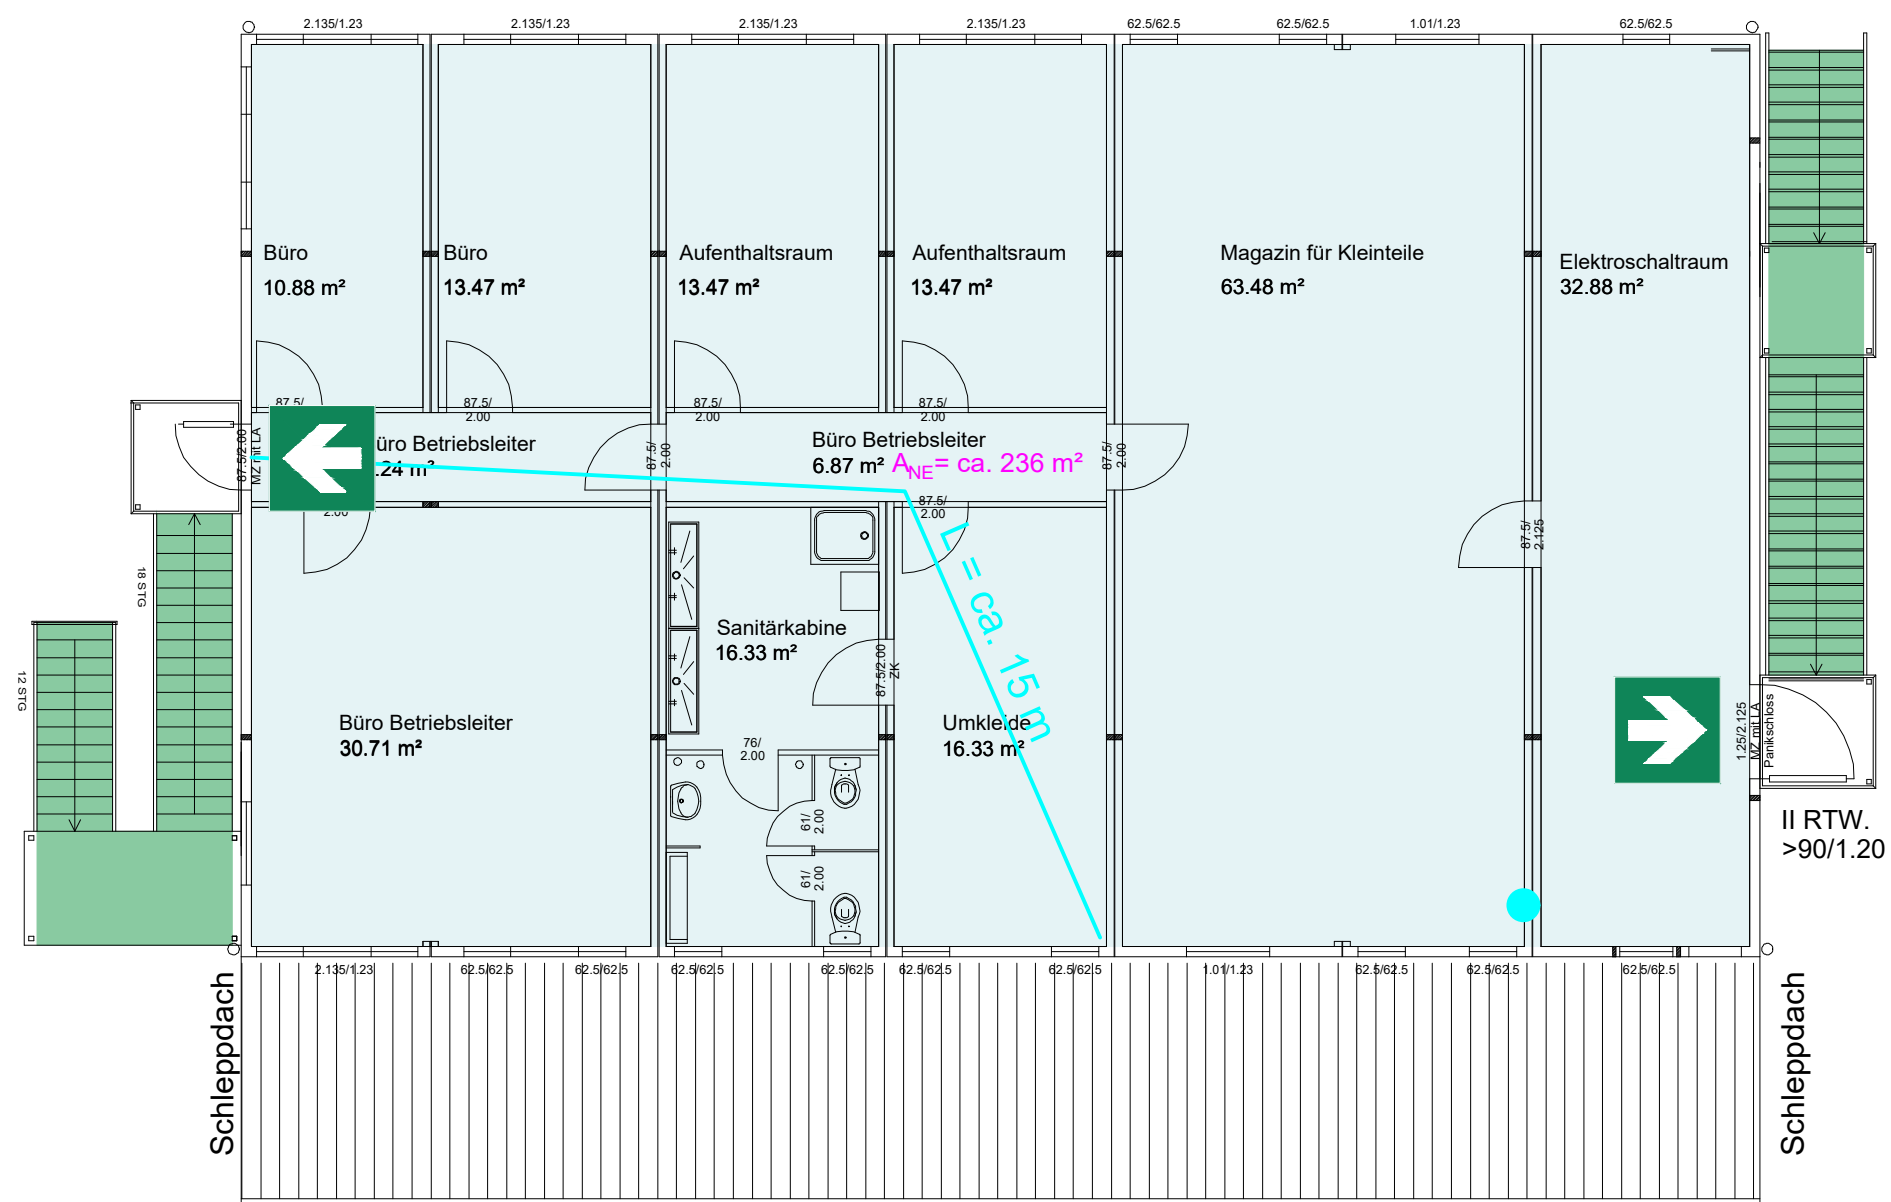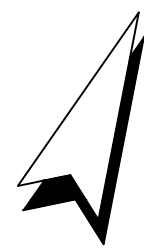

Allgemeine Hinweise:

- Die brandschutztechnischen Anforderungen aus dem Brandschutzkonzept sind in den vorliegenden Grundrissen farbig hervorgehoben
- Die Definition der Tragfähigkeit von Bauteilen ist nicht Gegenstand dieses Brandschutzkonzepts.
- Schächte, die Geschosdecken überbrücken, sind entweder durch Wände in der Feuerwiderstandsfähigkeit der Geschosdecken abzutrennen, oder geschosswise zu schotten / zu schließen

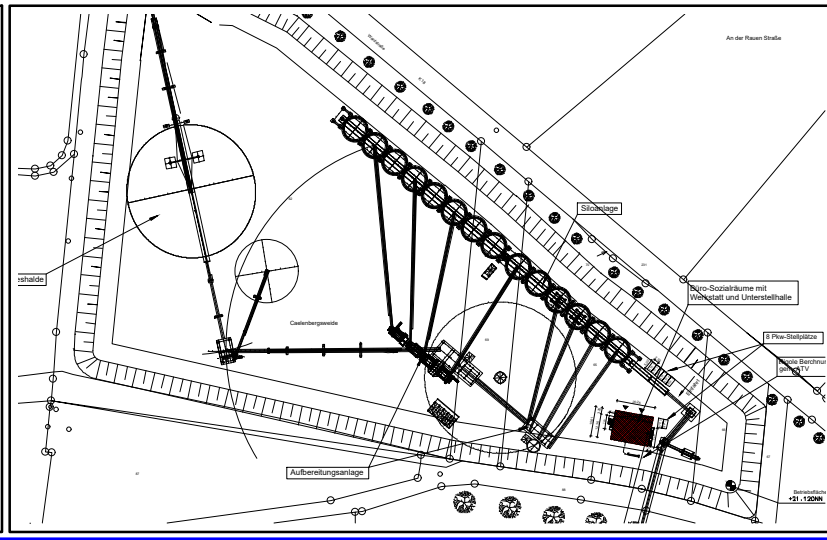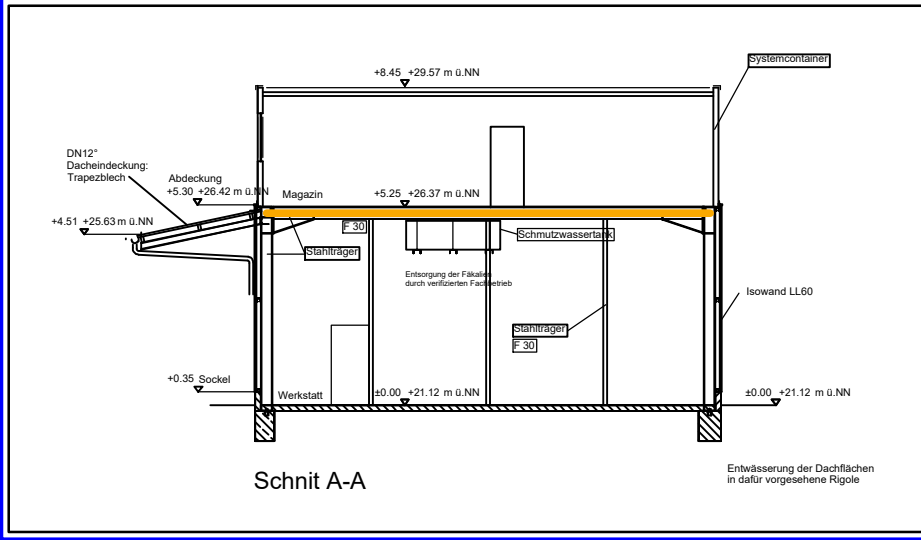

Legende

- Rettungsweg
- Nutzungseinheit
- notwendige Treppe
- Bauteil, feuerhemmend (EI 30) [alt: F30]
- Rettungsweglänge
- Bemerkungen

BDHI Brandschutz Dr. Heins -Ingenieure- GmbH
 Dipl.-Ing. Rainer Gellings
 Weseler Straße 84, 46487 Wesel
 Tel.: 0 28 03 / 30 80-0
 Fax: 0 28 03 / 30 80-129
 e-mail: info@heins-brandschutz.de

Bauvorhaben:
Errichtung einer Kisaufbereitungs- & Verladeanlage mit Büro-, Sozialräume 46459 Rees

Betr. Brandschutzeintragungen Obergeschoss ANLAGE 2	Änderungsindex:	Maßstab:
	Pläne vom 12.11.2018	1:100
Bearbeiter: Dipl.-Ing. R. Gellings	Gefertigt: T. Thönnies	Blattgröße:
		DIN A 3
		Projekt Nr.:
		1456-22
		Datum:
		19.05.2022