


LEGENDE

- Geplante Haltung Regenwasser
- Geplante Haltung Mischwasser
- Schachtbezeichnung
Deckenhöhe
Sohlhöhe
- Anschlussleitung Mischwasser
- Anschlussleitung Regenwasser
- Bestand Haltung Regenwasser
- Bestand Haltung Schmutzwasser
- Bestand Schachtbezeichnung
Deckenhöhe
Sohlhöhe
- Bebauungsgrenze
- Grünfläche
- Radweg
- Beleuchtungskonzept
- Regenablauf 30/50
- Rückbau

| bearb. | Datum | Planänderung |
|--------|-------|--------------|
| a | | |
| b | | |
| c | | |
| d | | |
| e | | |
| f | | |
| g | | |

Auftraggeber / Bauherr: **Wirtschaft & Marketing Soest GmbH**
 Wirtschaft & Marketing Soest GmbH
 Teichmüllergasse 3
 59494 Soest

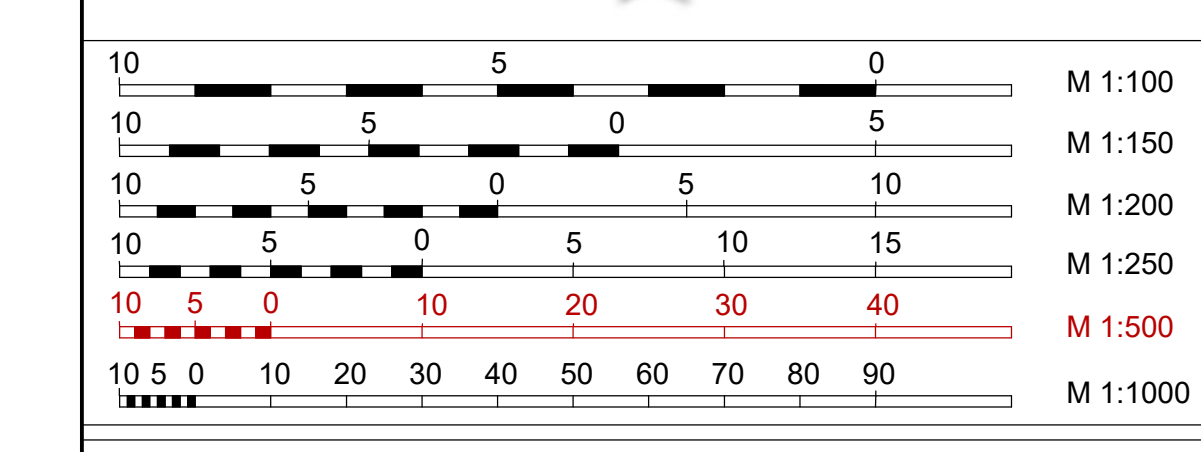

Projekt: **Revitalisierung des ehemaligen STRABAG-Areals in Soest**

Plan Nr. LP_402 / Anl.Nr.: 4.2

| | Datum | Zeichen |
|------------|------------|---------|
| bearbeitet | 23.11.2022 | DS |
| gezeichnet | 23.11.2022 | JM |
| geprüft | 23.11.2022 | FB |

GENEHMIGUNGSPLANUNG

Lageplan Kanalisation
Gesamtübersicht

Maßstab: 1:500

Aufgestellt: **IBB INGENIEURBURO BAUMGARTEN**

Beratender Ingenieur: