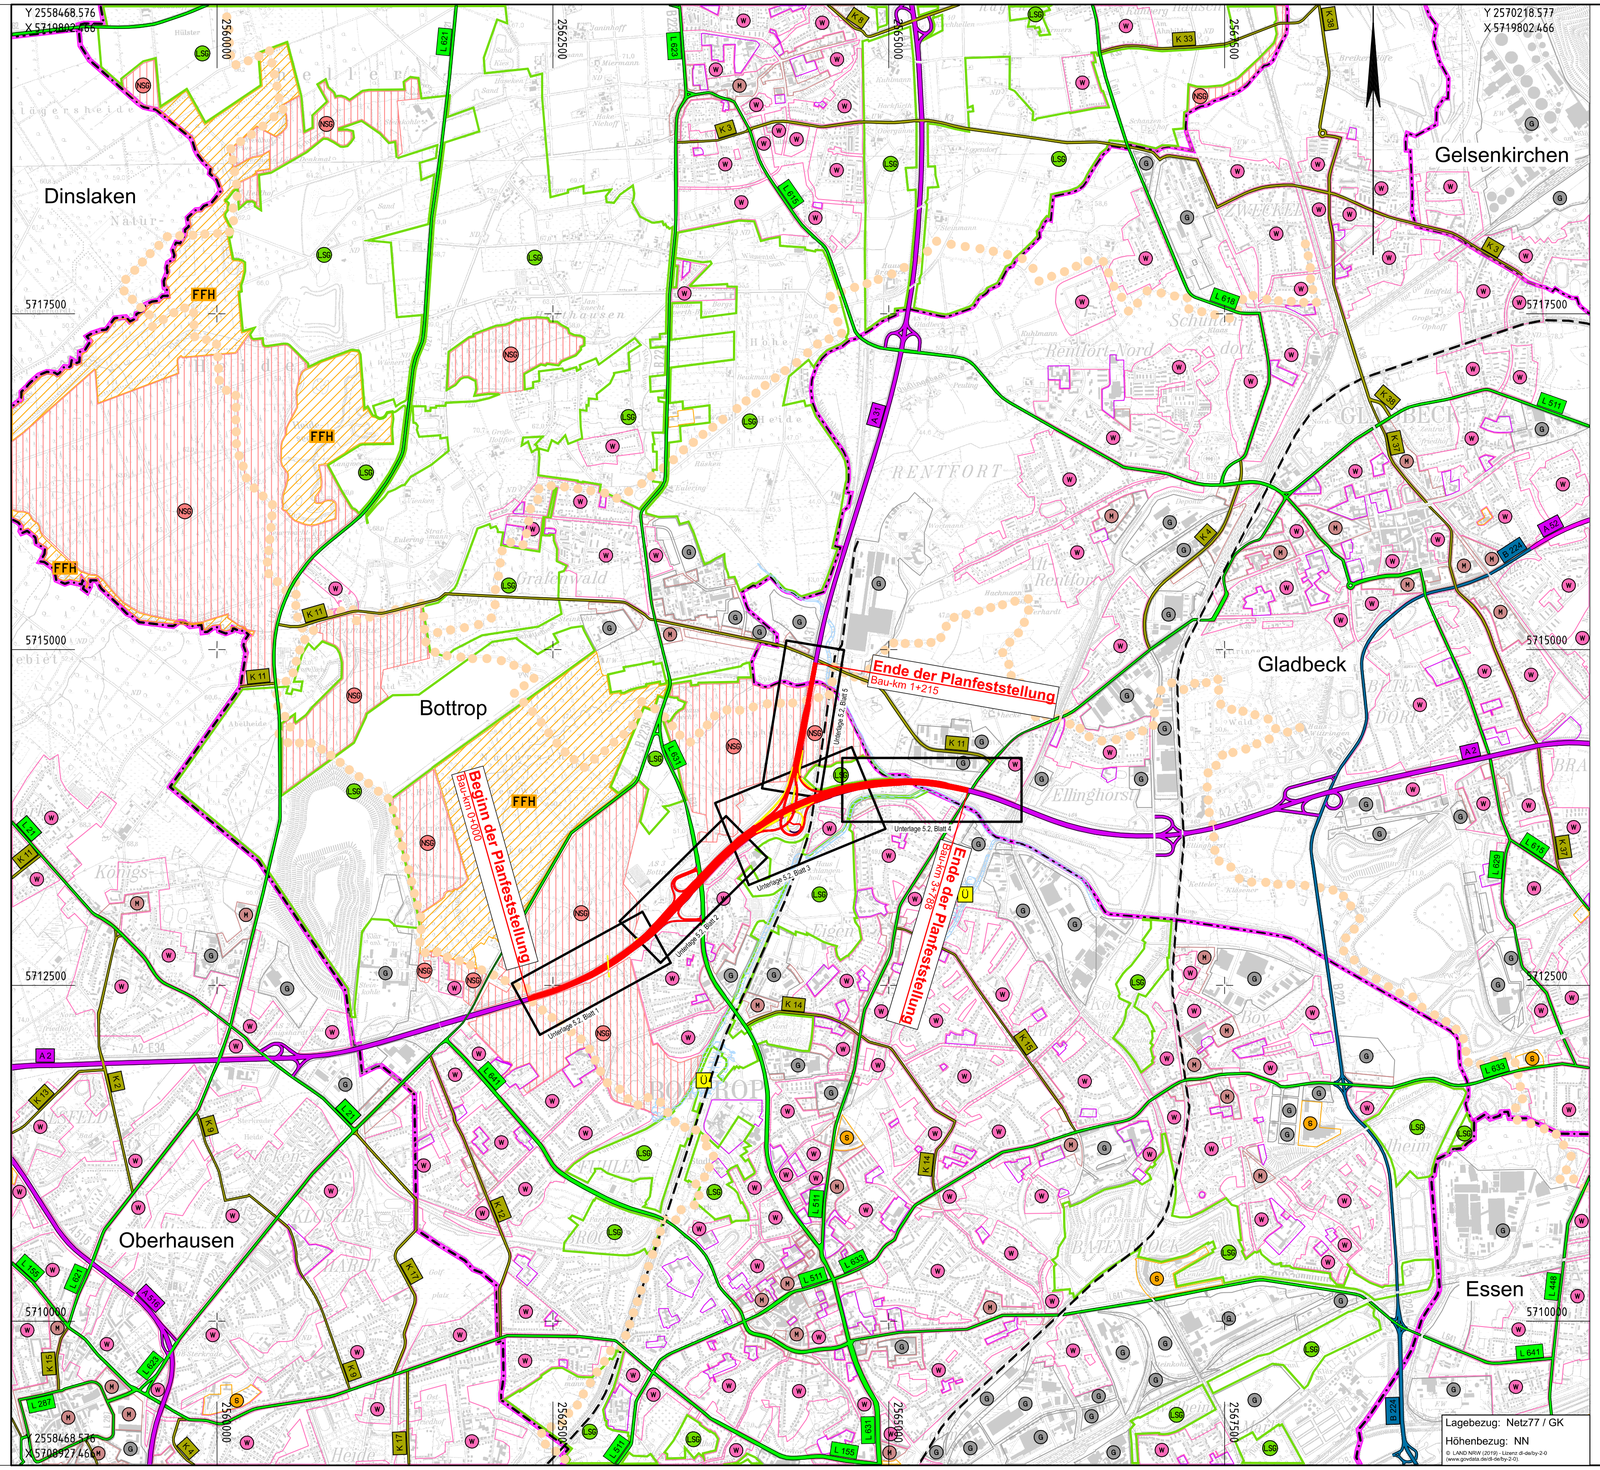

© LANDNRW (2019) - Lizenz: dl-de/by-2-0
(www.govdata.de/dl-de/by-2-0).

Zeichenerklärung

Übersichtslageplan 1 : 25 000

Planung

- Baumaßnahme

Straßennetz

vorhanden

- A 40 Bundesautobahn
- B 223 Bundesstraße
- L 140 Landesstraße
- K 5 Kreisstraße
- sonstige Straße
- Eisenbahnstrecke

Schutzgebiete Natur, Landschaft, Wasser

- FFH FFH-Gebiet
- NSG Naturschutzgebiet
- LSG Landschaftsschutzgebiet
- Ü Überschwemmungsgebiet

Sonstiges

- Rückbaustrecke
- Rückbaufläche
- Hauptwanderweg

Gebiete und Flächen

vorhanden

- W Wohnbaufläche
- M gemischte Baufläche
- G gewerbliche Baufläche
- S Sonderbaufläche
- Gemeinbedarf

Verwaltung

- Regierungsbezirksgrenze
- Kreisgrenze

1

Satzungsgemäß ausgelegen

in der Zeit vom _____

bis _____

in der Gemeinde _____

_____

Zeit und Ort der Auslegung sind rechtzeitig vor Beginn der Auslegung ortsüblich bekannt gemacht worden.

Gemeinde: _____

(Dienstsiegel)

(Unterschrift)

Regionalniederlassung Ruhr
Haus Bochum
Harpener Hellweg 1, 44791 Bochum

Straßen.NRW.
Landesbetrieb Straßenbau Nordrhein-Westfalen

Projekt-Nr.
02-0704

Nr.	Art der Änderung	Datum	Zeichen

FESTSTELLUNGSENTWURF

Landesbetrieb Straßenbau Nordrhein-Westfalen

Straße: A 2

Station: A 2, Abschn. 2, Stat. 1+568 bis Abschn. 5, Stat. 1+444
A 31, Abschn. 1, Stat. 0+000 bis Abschn. 1, Stat. 1+122

Unterlage / Blatt-Nr.: 3

Übersichtslageplan

PROJIS-Nr.: 05170009 00

Maßstab: 1 : 25 000

Umbau AD Bottrop (A2/A31)

A 2 Bau-km 0+000 - 3+788
A 31 Bau-km 0+093 - 1+215

Aufgestellt: 15.04.2020

Die Leitung der Regionalniederlassung Ruhr

i.A. gez. Heffe

Heffe
(Leitende Regierungsbaudirektorin)