Schnitt A - A:

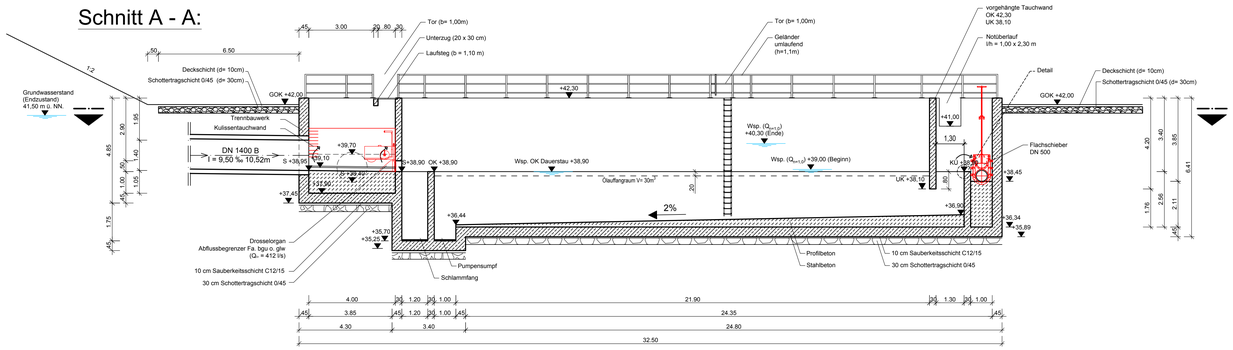

Detail:

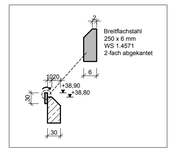

Grundriss:

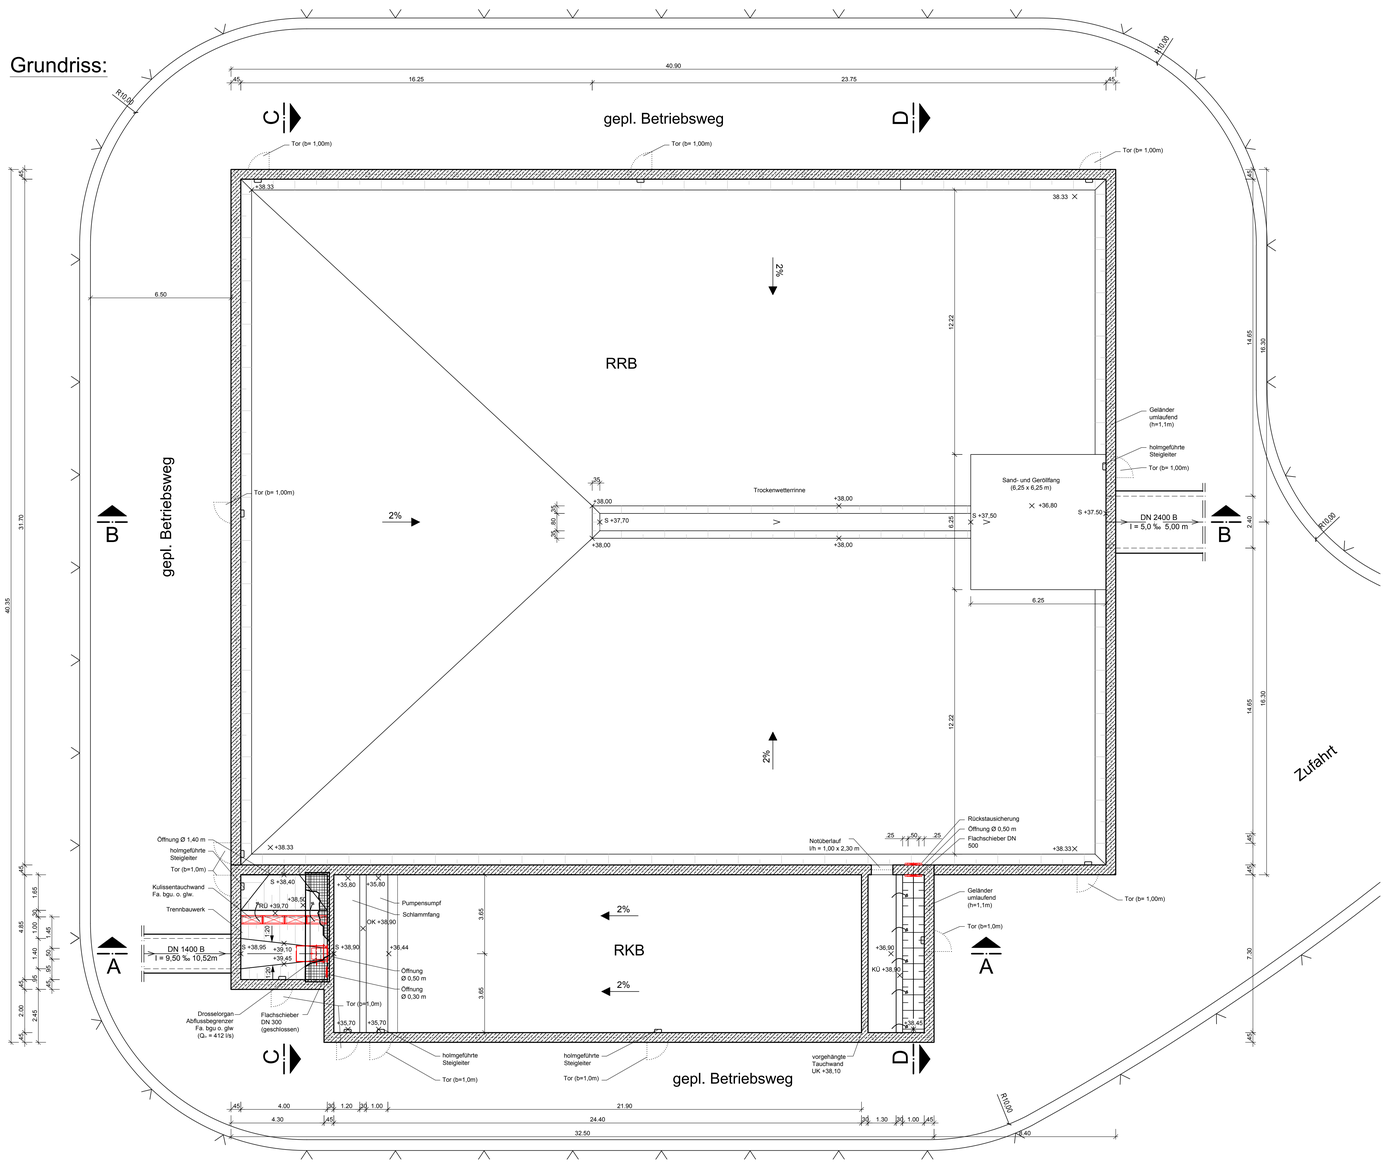

Lageplanausschnitt:

M 1:500

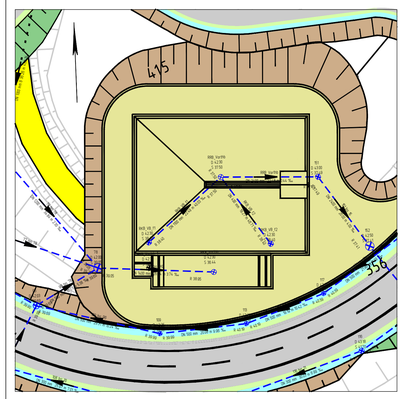

Satzungsgemäß ausgelegen

in der Zeit vom _____

bis _____

in der Gemeinde _____

_____

Zeit und Ort der Auslegung sind rechtzeitig vor Beginn der Auslegung ortsüblich bekannt gemacht worden.

Gemeinde: _____

(Dienstsiegel)

(Unterschrift)

Weber Ingenieure

WEBER - INGENIEURE GMBH

Hauptsitz:
Bauschlotter Str. 62
75177 Pforzheim
Tel. 07231/583-0
Fax. 07231/583-100

NL Essen:
Kruppstraße 94 (H1)
45145 Essen
Tel. 0201/43987-86
Fax. 0201/43987-88

Bearbeitet:	A. Hengst
Gezeichnet:	
Geprüft:	J. Voigt
	15532-00001-45027

Regionalniederlassung Ruhr
Haus Bochum
Harpener Hellweg 1, 44791 Bochum

Straßen.NRW.
Landesbetrieb Straßenbau Nordrhein-Westfalen

Projekt-Nr.
02-0704

Nr.	Art der Änderung	Datum	Zeichen

FESTSTELLUNGSENTWURF

Landesbetrieb Straßenbau Nordrhein-Westfalen Straße: A 2 Station: A 2, Abschn. 2, Stat. 1+568 bis Abschn. 5, Stat. 1+444 A 31, Abschn. 1, Stat. 0+000 bis Abschn. 1, Stat. 1+122	Unterlage / Blatt-Nr.: 18.2/1 RKB und RRB Vorthbach Grundriss und Schnitt A Maßstab: 1 : 100
PROJIS-Nr.: 05170009 00	
Umbau AD Bottrop (A2/A31) A 2 Bau-km 0+000 - 3+788 A 31 Bau-km 0+093 - 1+215	
Aufgestellt: 15.04.2020 Die Leitung der Regionalniederlassung Ruhr i.A. gez. Helfe Helfe (Leitende Regierungsbaudirektorin)	

Hinweis:
Es sind weitere, konstruktive Maßnahmen den statischen Erfordernissen entsprechend erforderlich.

I:\NL E-FP\Abteilungsordner\Entwurfsbearbeitung\Haus\Esser\Projekte\A2_A31 AD Bottrop\01 Offizielle Unterlagen\18. Rückstausicherung_Unterlagen\[01_18_1_neu\Planunterlagen\18.2 RKB_Vorthbach.dwg

Dieser Plan wurde mit Autodesk AutoCAD 2014 © erstellt.