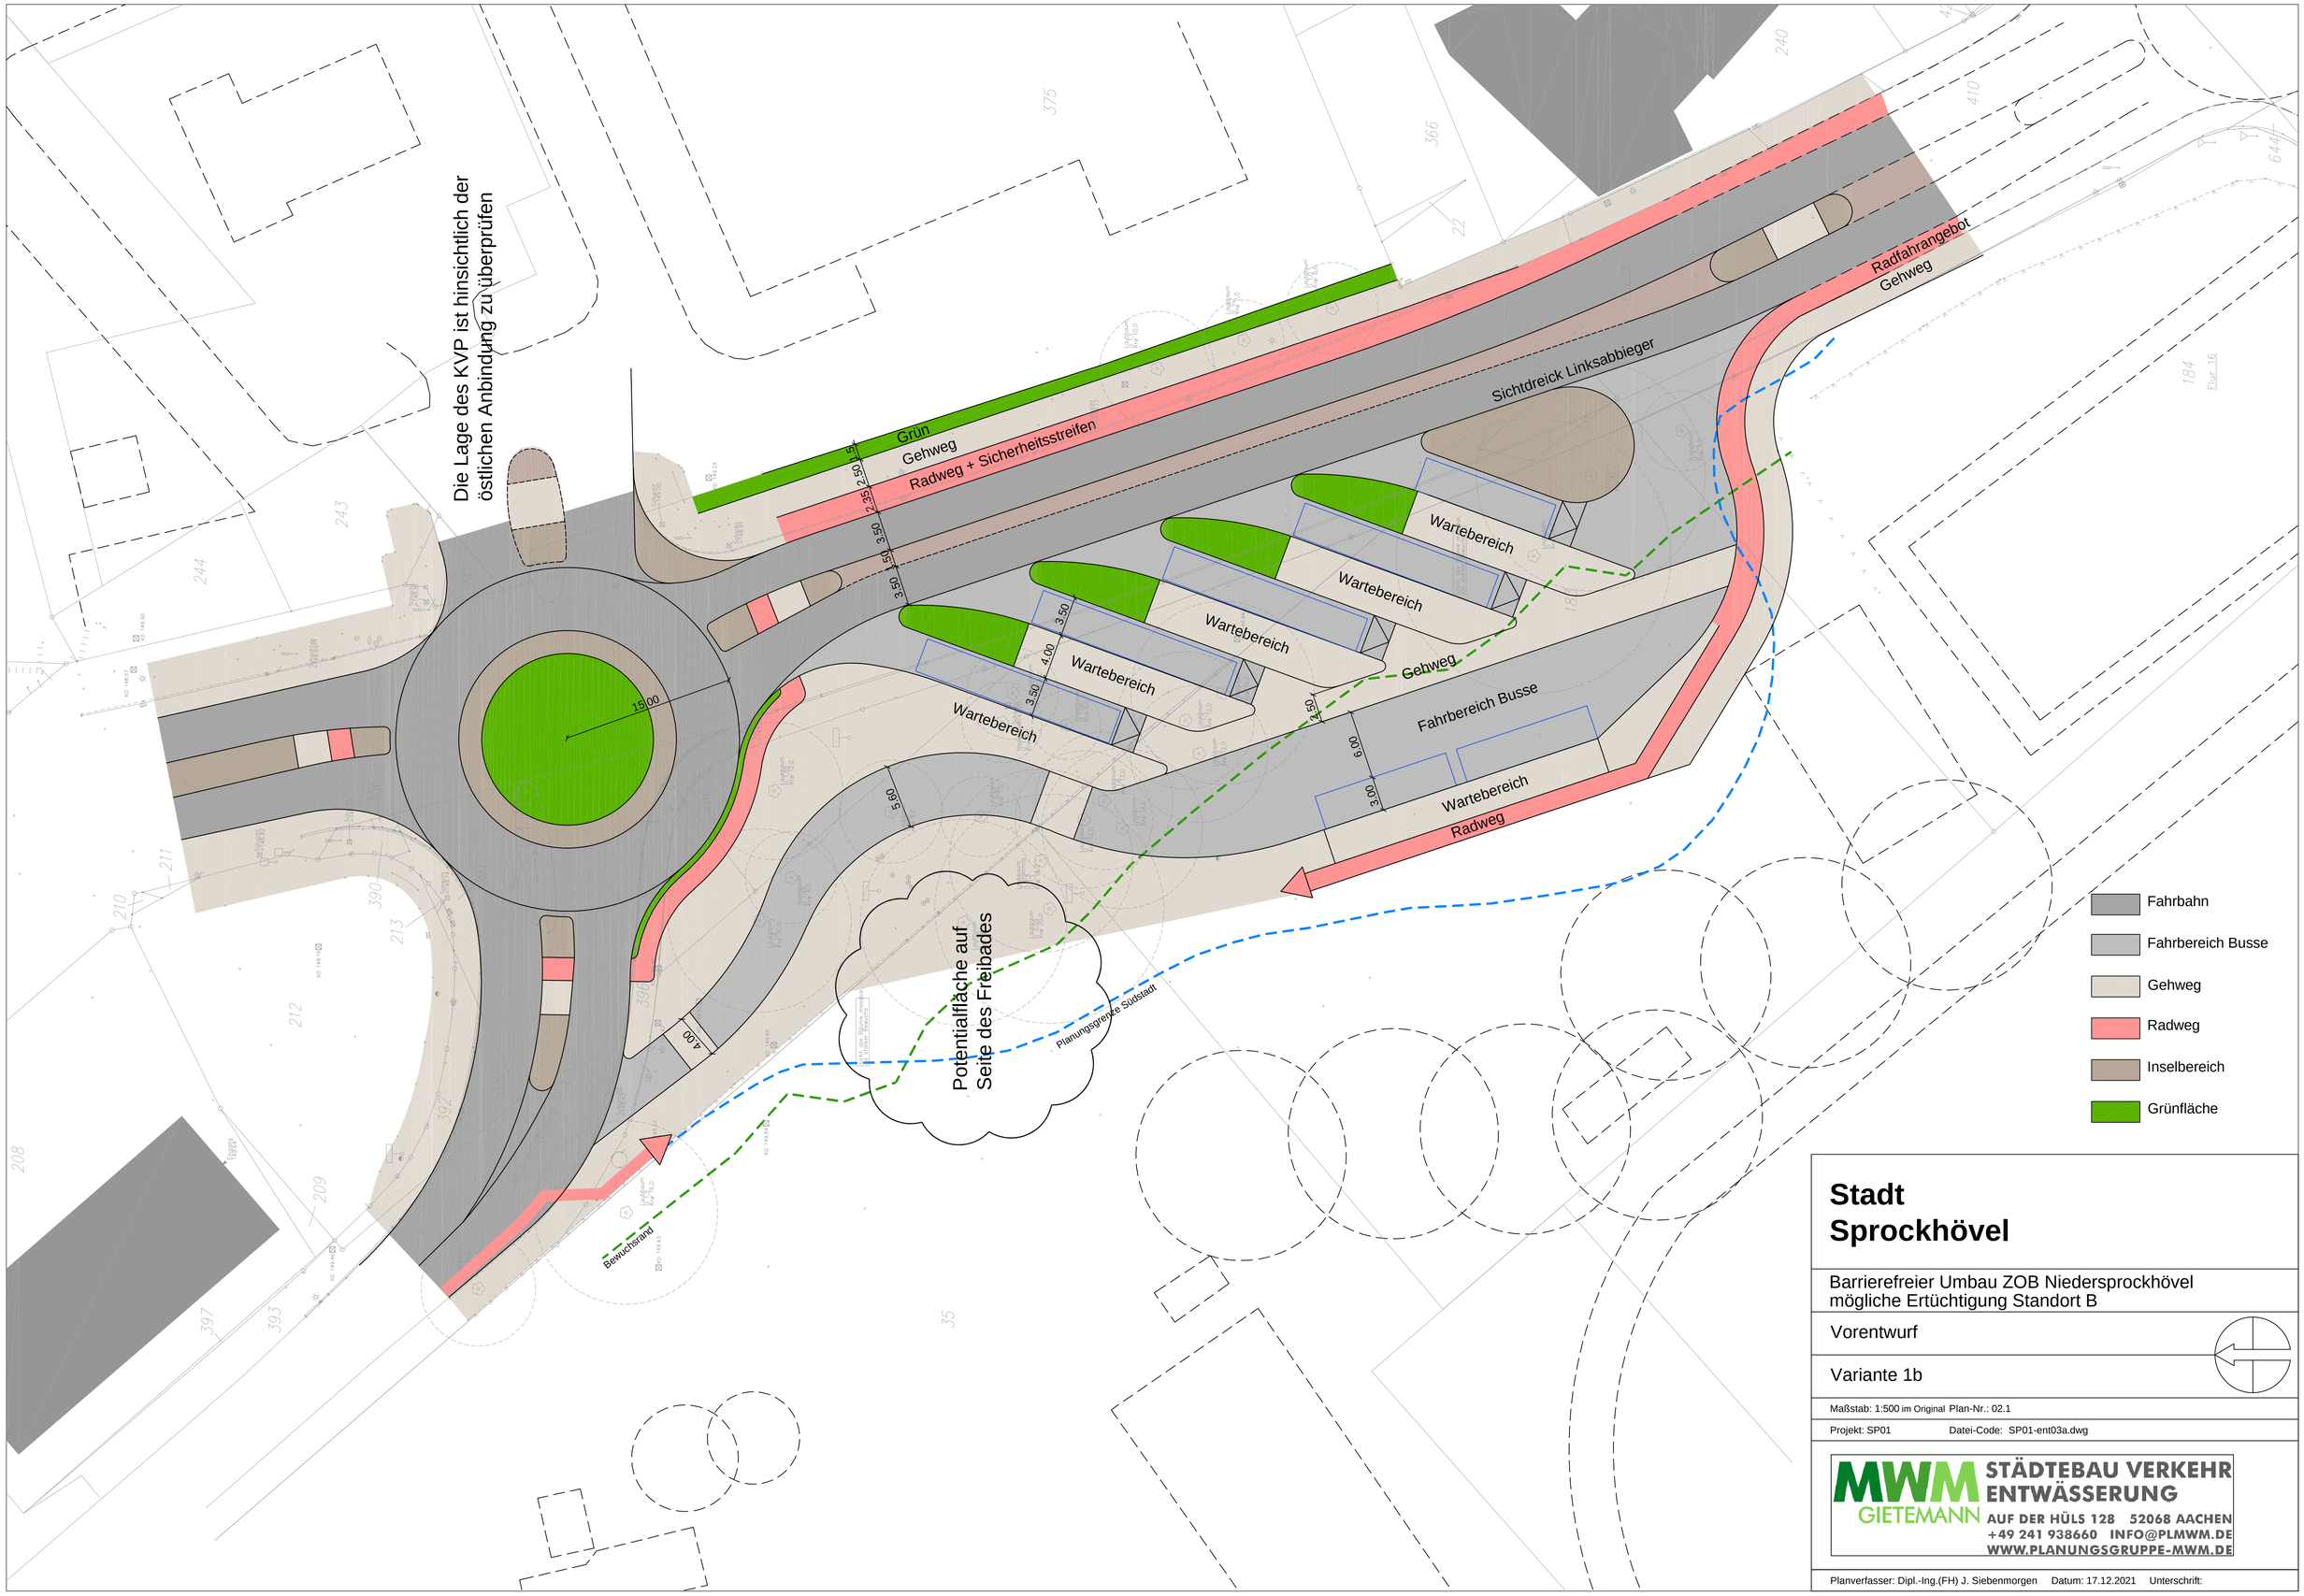

Stadt Sprockhövel

Barrierefreier Umbau ZOB Niedersprockhövel
mögliche Ertüchtigung Standort B

Vorentwurf

Variante 1b

Maßstab: 1:500 im Original Plan-Nr.: 02.1

Projekt: SP01 Datei-Code: SP01-ent03a.dwg

MWM GIETEMANN
STÄDTEBAU VERKEHR ENTWÄSSERUNG
AUF DER HÜLS 128 52068 AACHEN
+49 241 938660 INFO@PLMWM.DE
WWW.PLANUNGSGRUPPE-MWM.DE

Planverfasser: Dipl.-Ing.(FH) J. Siebenmorgen Datum: 17.12.2021 Unterschrift: