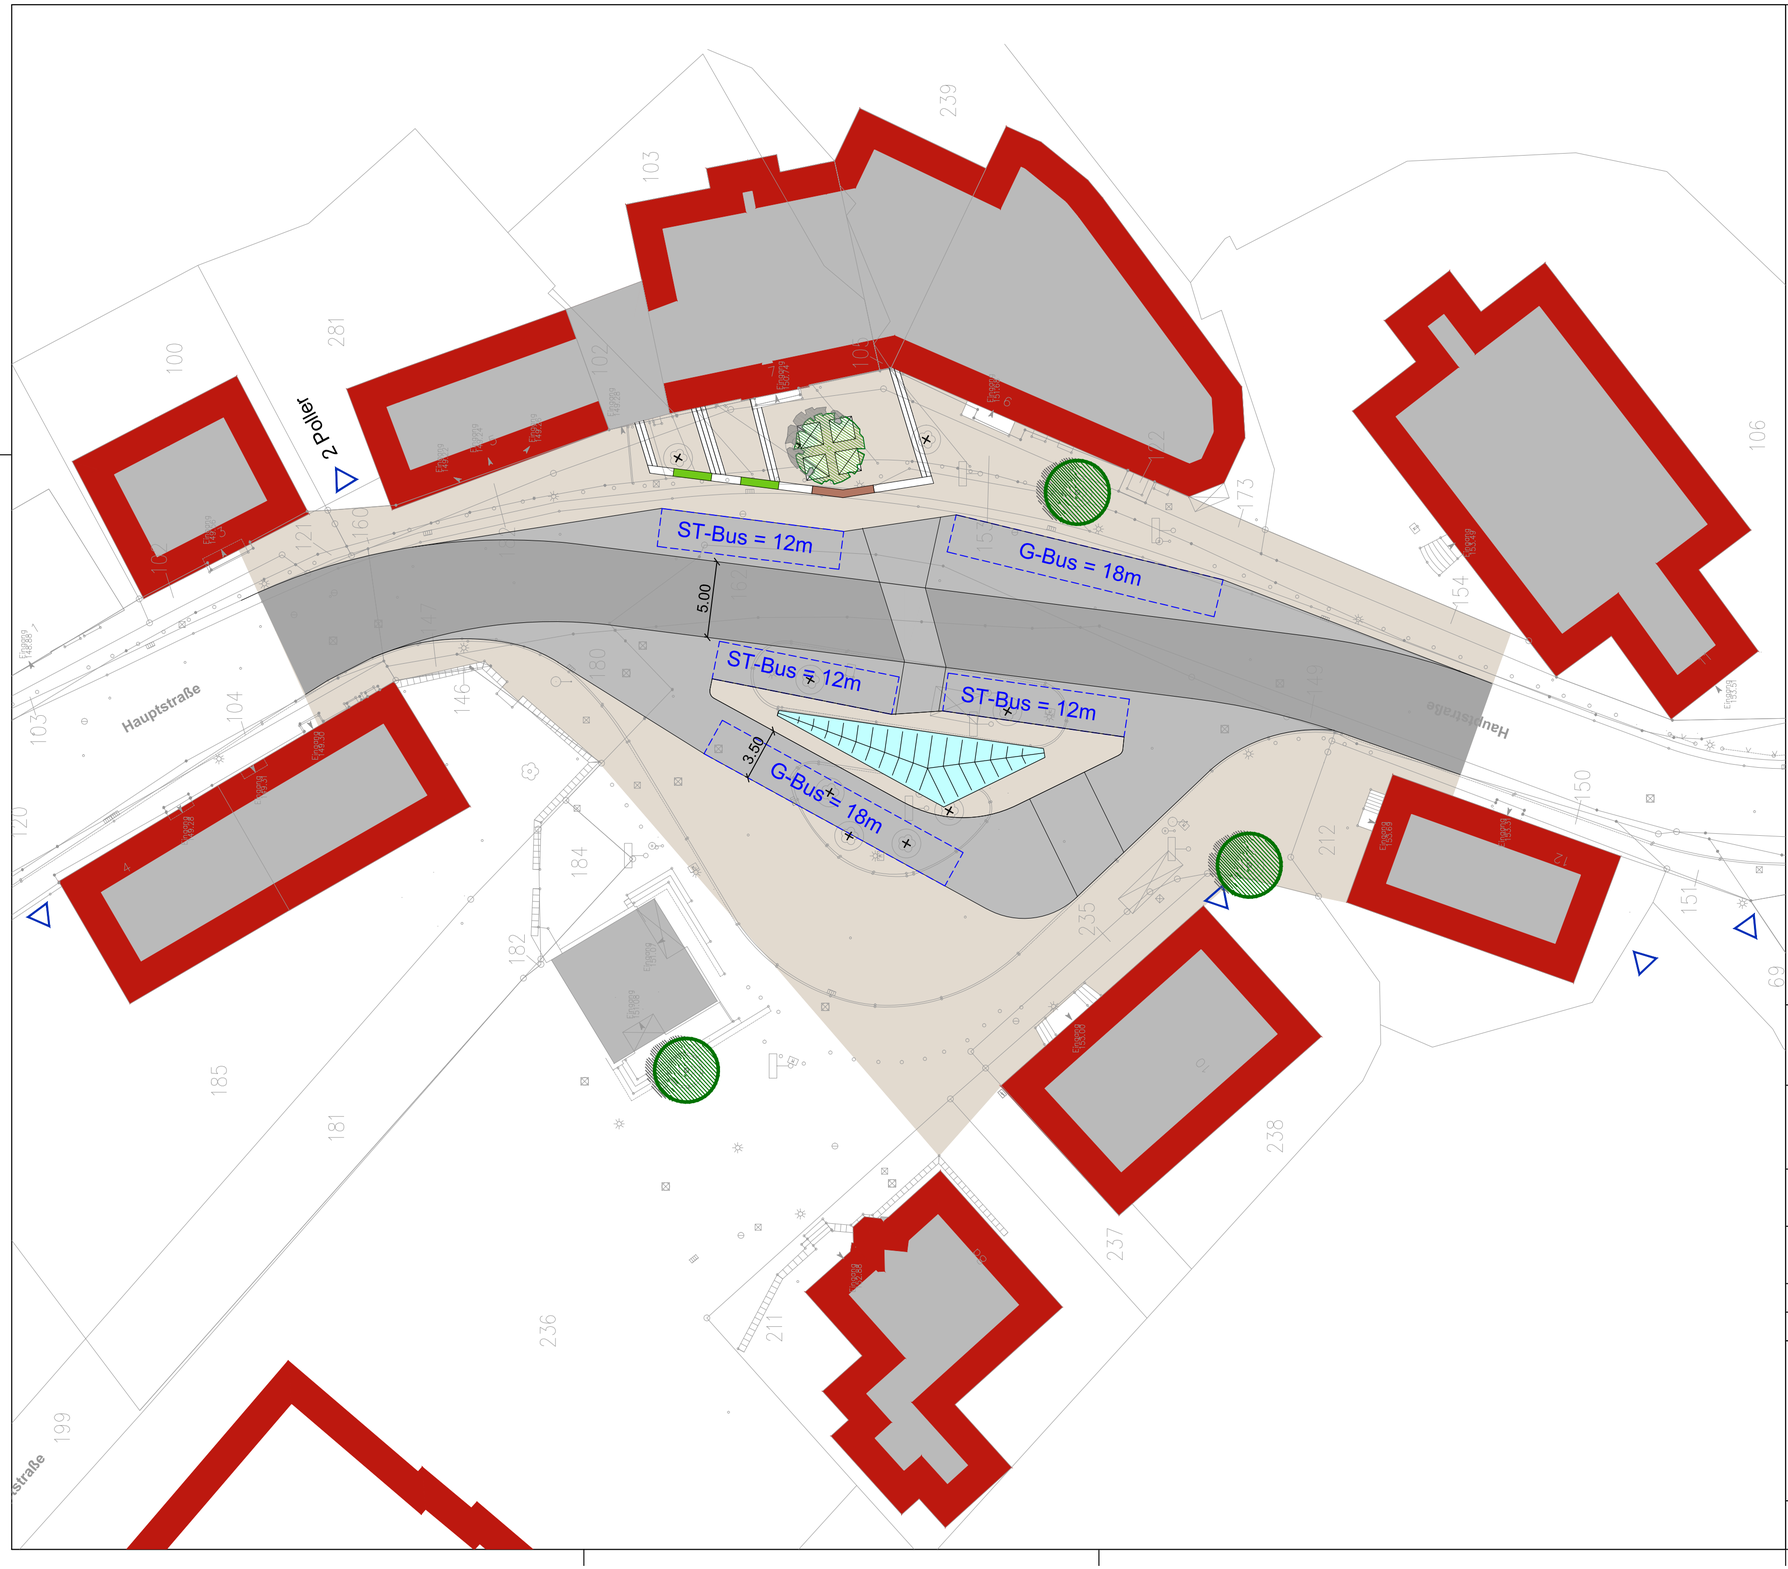

Fahrbahn

Fahrbahn Bus

Gehweg / Wartebereich Pflaster

Treppenanlage mit Podesten

Pflanzbeet in Sitzmauer

Sitzbank

Sitzmauer

Überdachung Wartebereich (Platzhalter)

vorh. Baum

Baum Planung

vorh. Baum entfällt

Zufahrt

Gebäudekante

Stadt Sprockhövel

Barrierefreier Umbau ZOB Niedersprockhövel
Standort A

Vorentwurf

Lageplan

Maßstab: 1:250	Plan-Nr.: 01.5
Projekt: SP01	Datei-Code: SP01-Standort A_ent05.dwg

MWM GIETEMANN
STÄDTEBAU VERKEHR ENTWÄSSERUNG
AM FORSTHAUS 32 52511 GEILENKIRCHEN
+49 2451 72424 INFO@PLMWM.DE
WWW.PLANUNGSGRUPPE-MWM.DE

Planverfasser: Dipl.-Ing.(FH) J.Siebenmorgen Datum: 01.06.2022 Unterschrift: