


FB 61 Planen und Wirtschaftsförderung

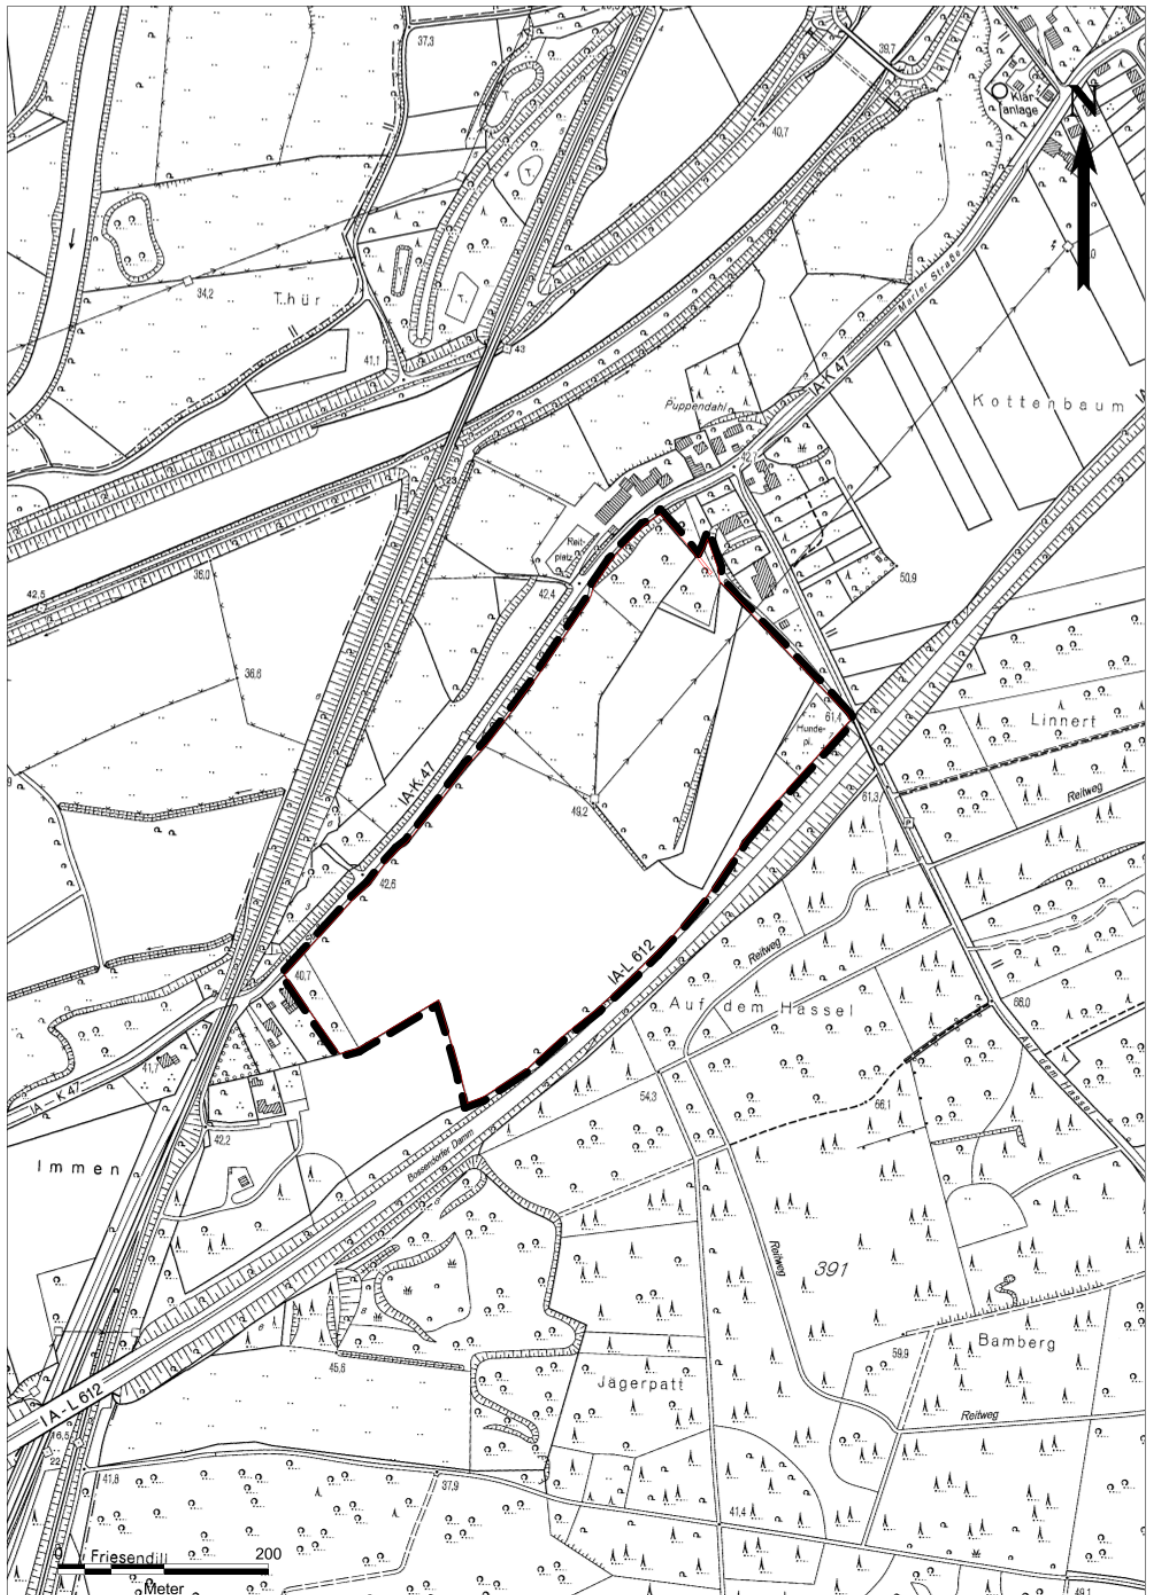

Auszug aus der ABK zur Aufstellung des Bebauungsplanes
Nr. 155 "PV-Freiflächenanlage - Auf dem Hassel" der Stadt Haltern am See