



Süd

Nord

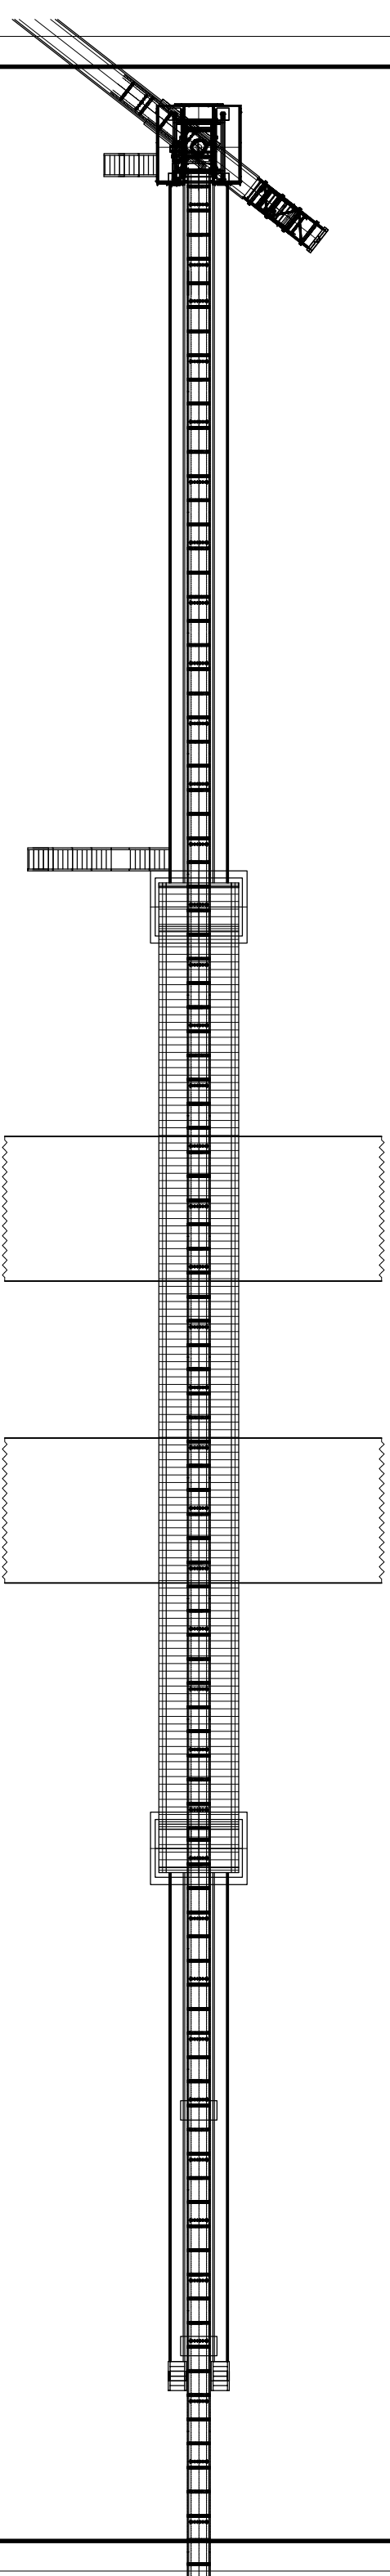

HÜLSKENS
GMBH & CO. KG

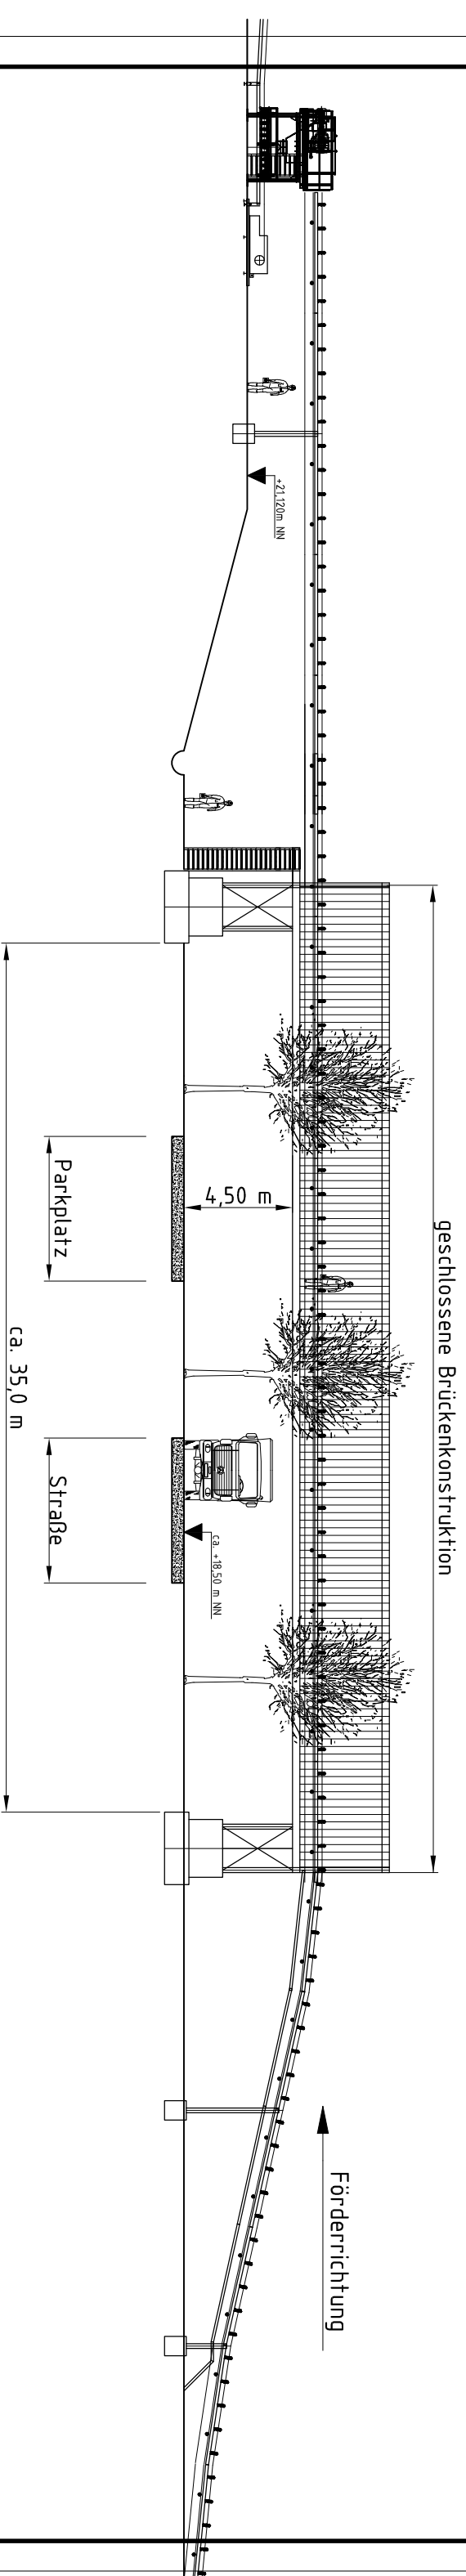

Holermans GmbH

Kiesbaggerei Reeser Welle

Bandquerung
der Kommunalstraße

Maßstab:

1:250

Datum:

März 2022

Anlage 17