




Siloanlage Längsansicht

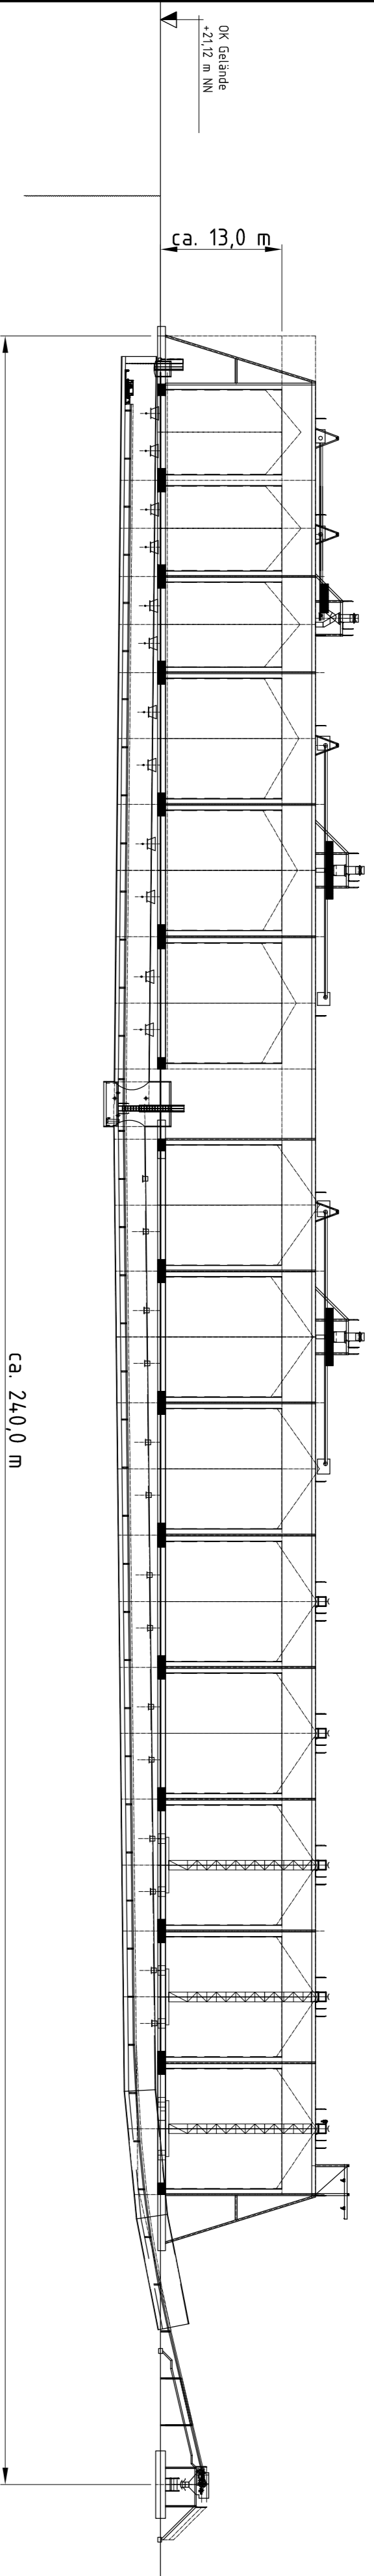

**Büro- / Werkstattgebäude
Längsansicht**

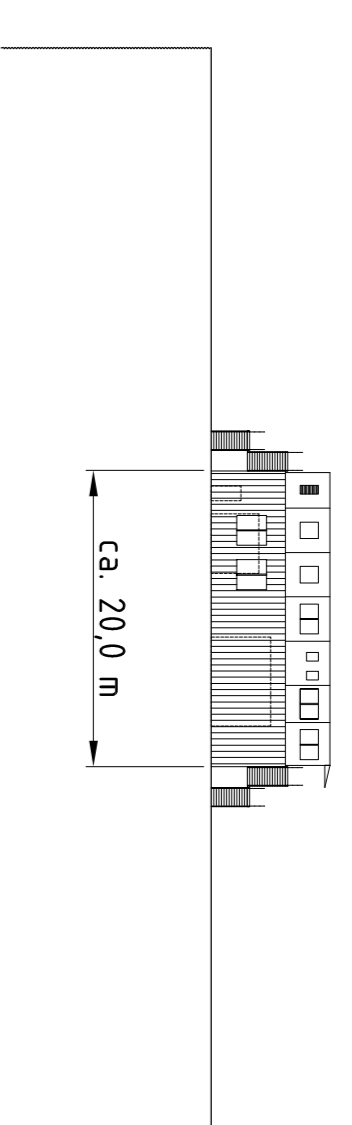


Rohkieshalde und Vorsiebstation Längsansicht

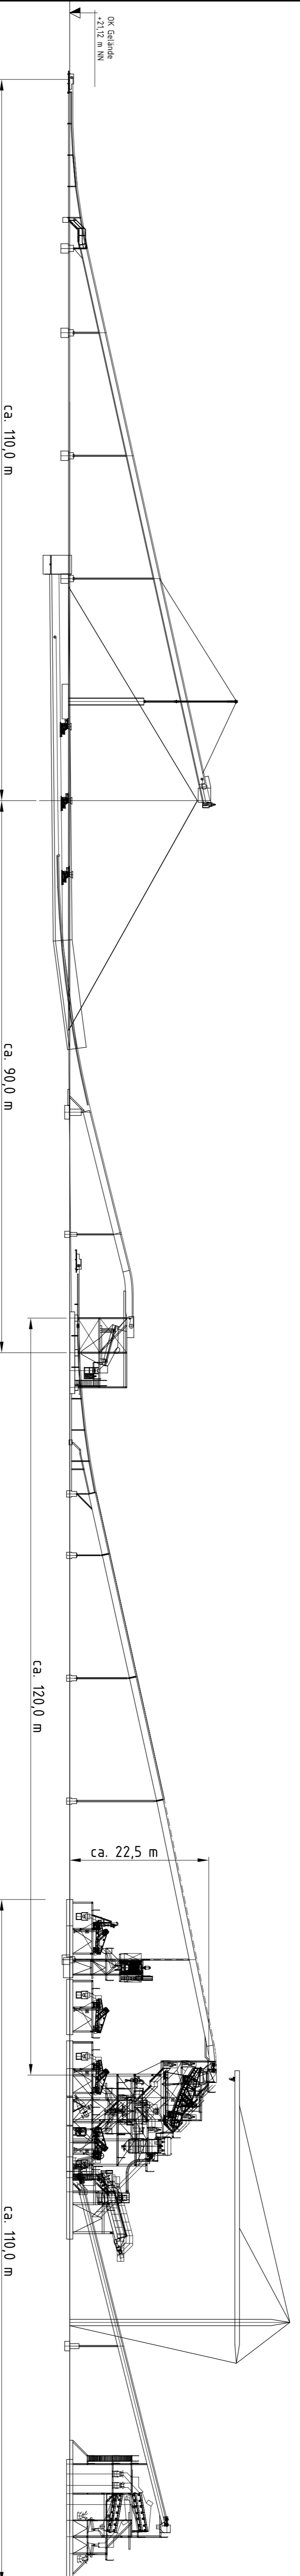

Aufbereitungsanlage Längsansicht

**Büro- / Werkstattgebäude
Querschnitt**

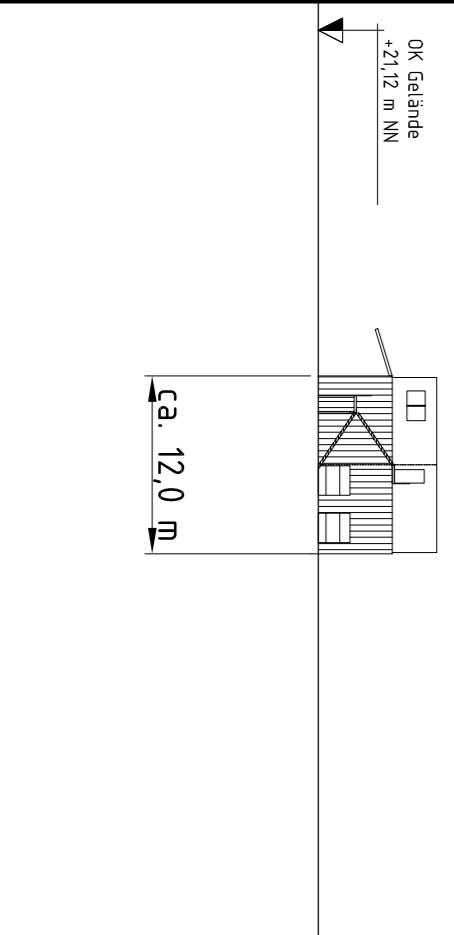

Aufbereitungs- und Siloanlage Querschnitte

