




Ansicht von Osten

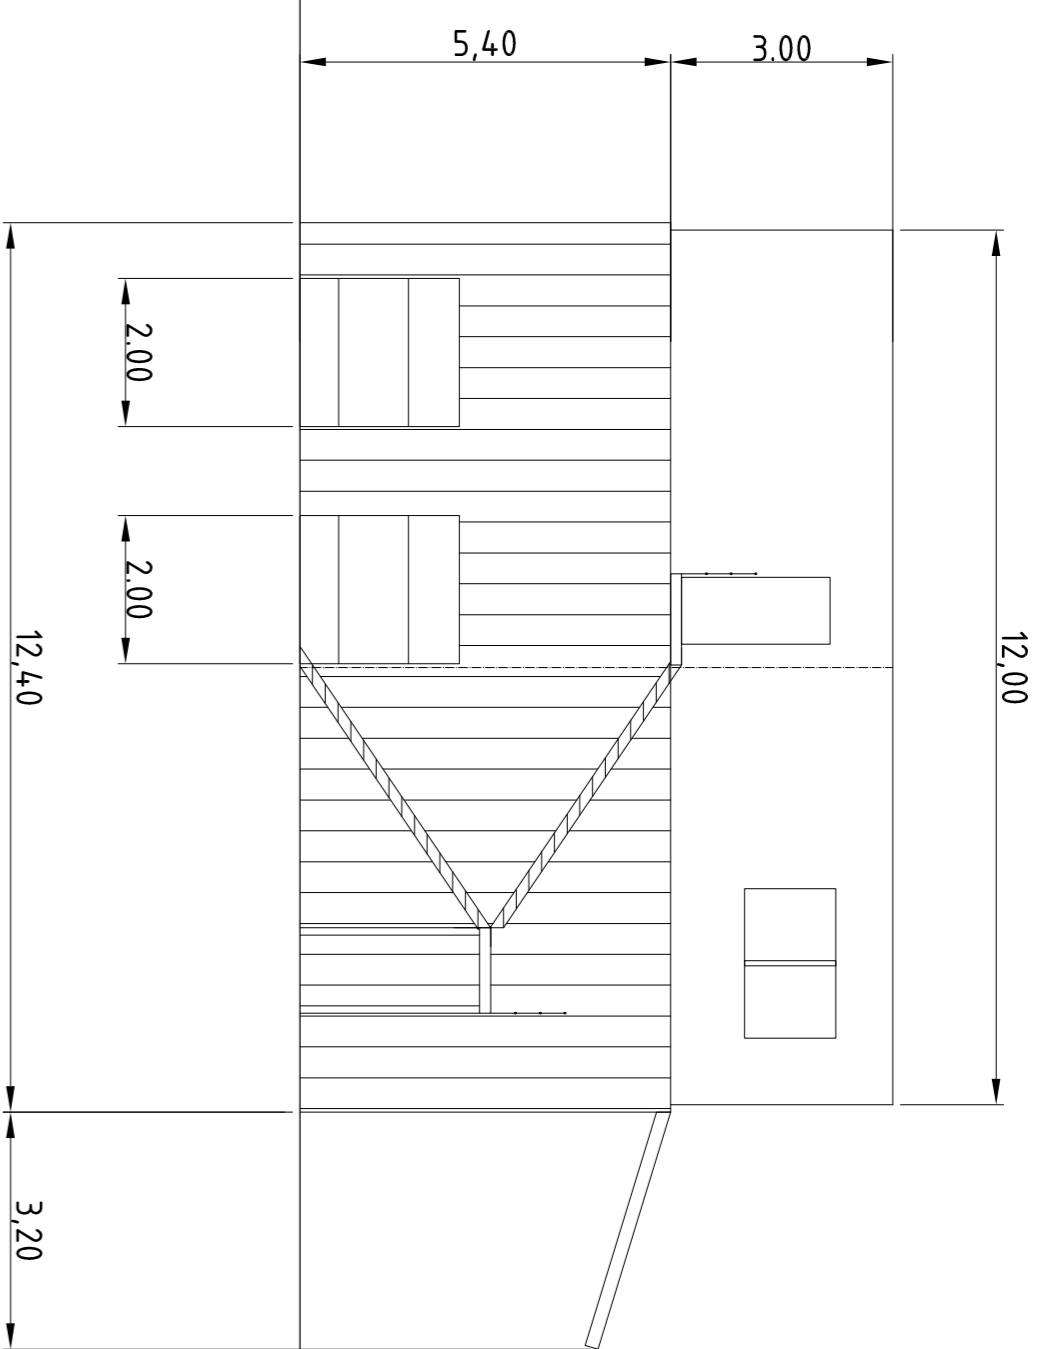


Ansicht von Norden

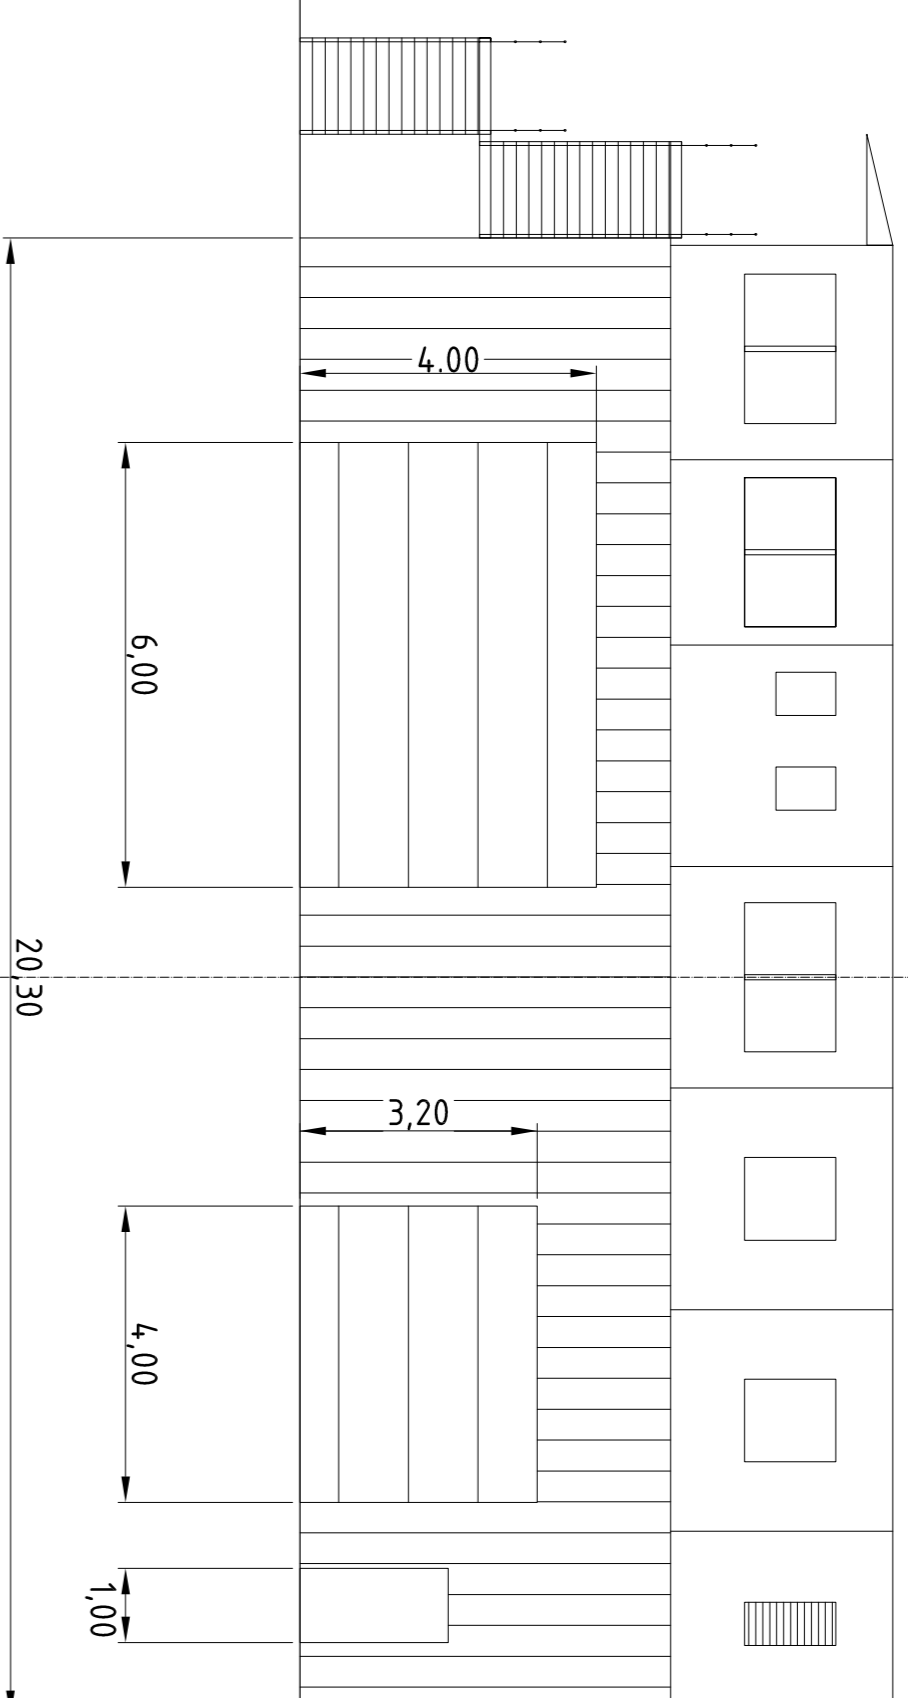


Ansicht von Süden

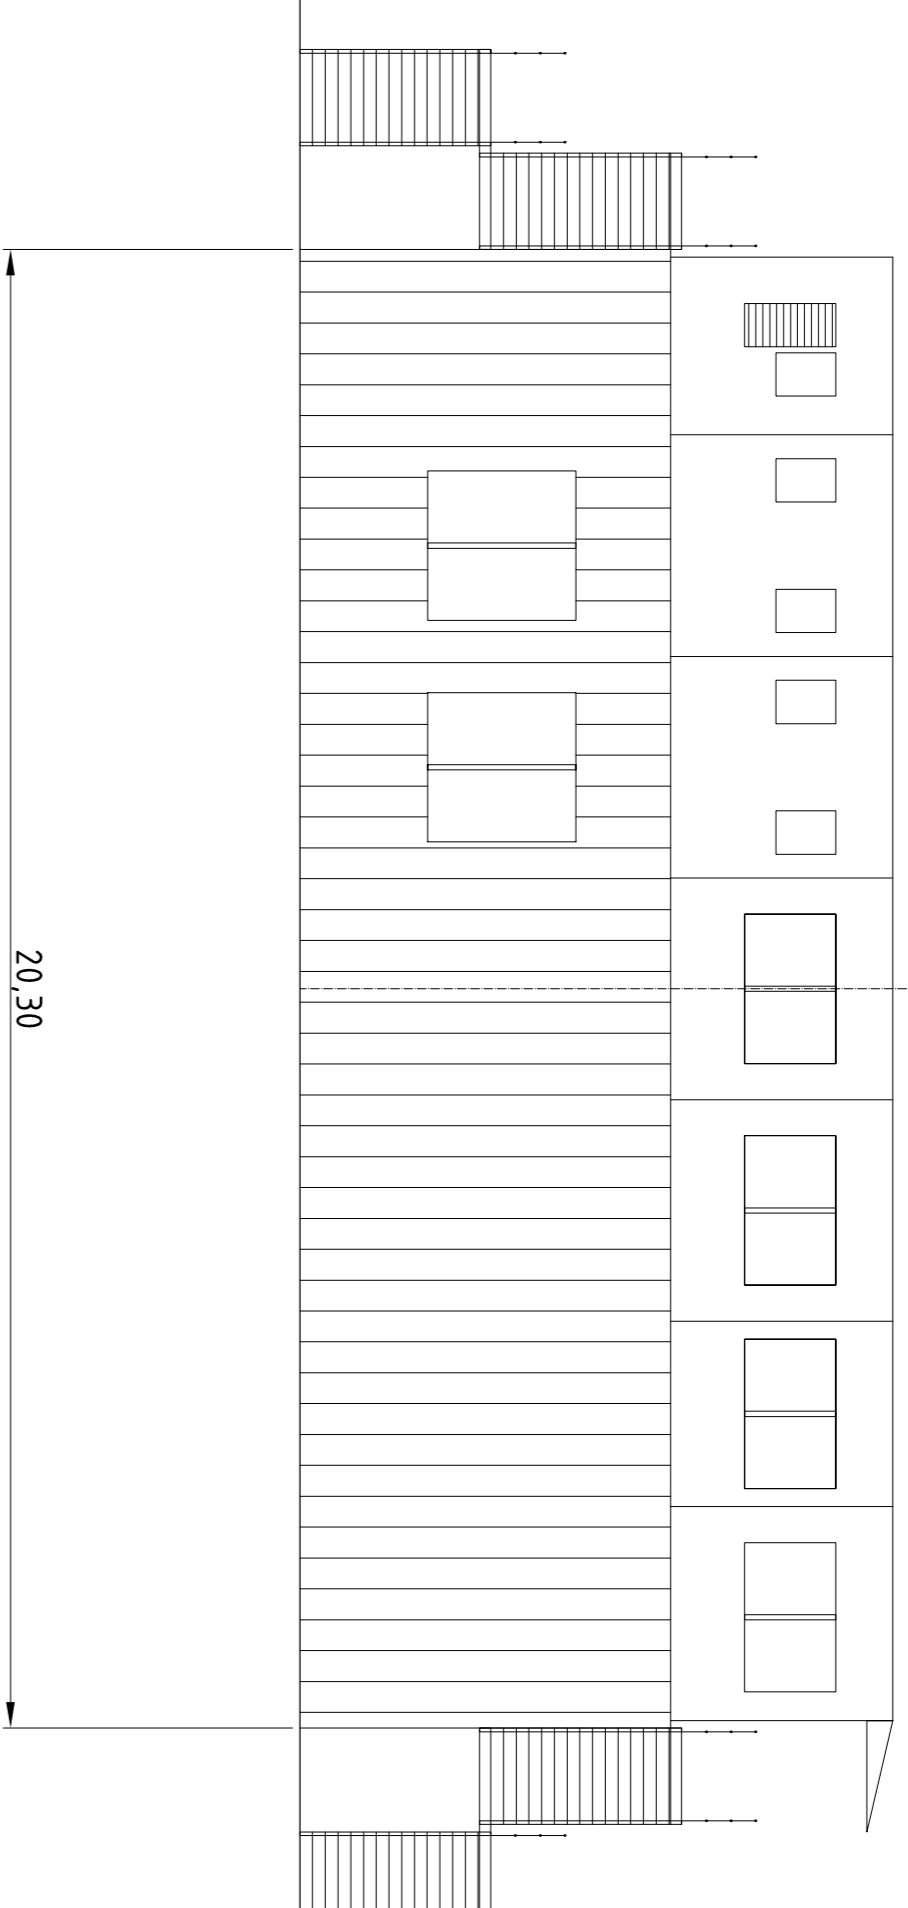

Ansicht von Westen

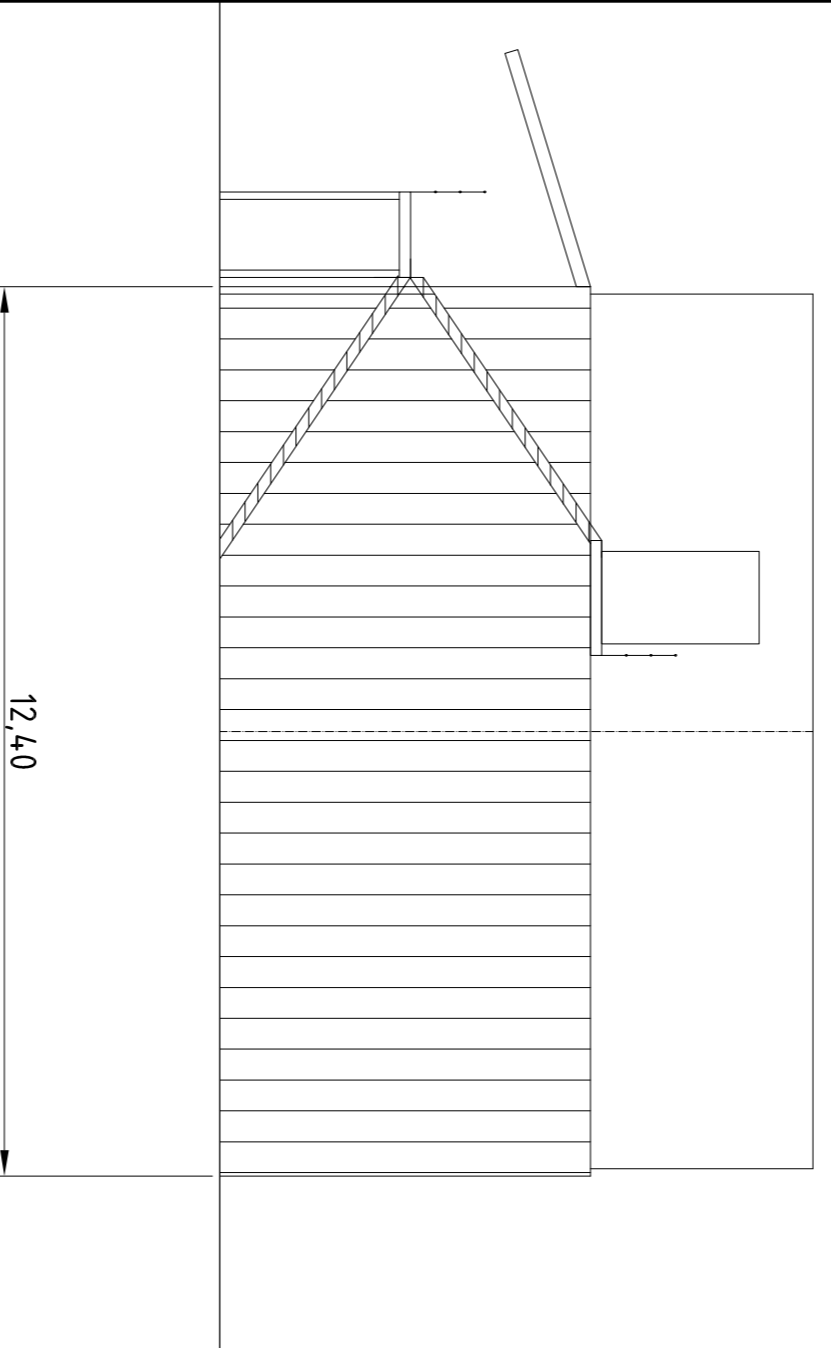

Raumaufteilung Büro- u. Sozialräume

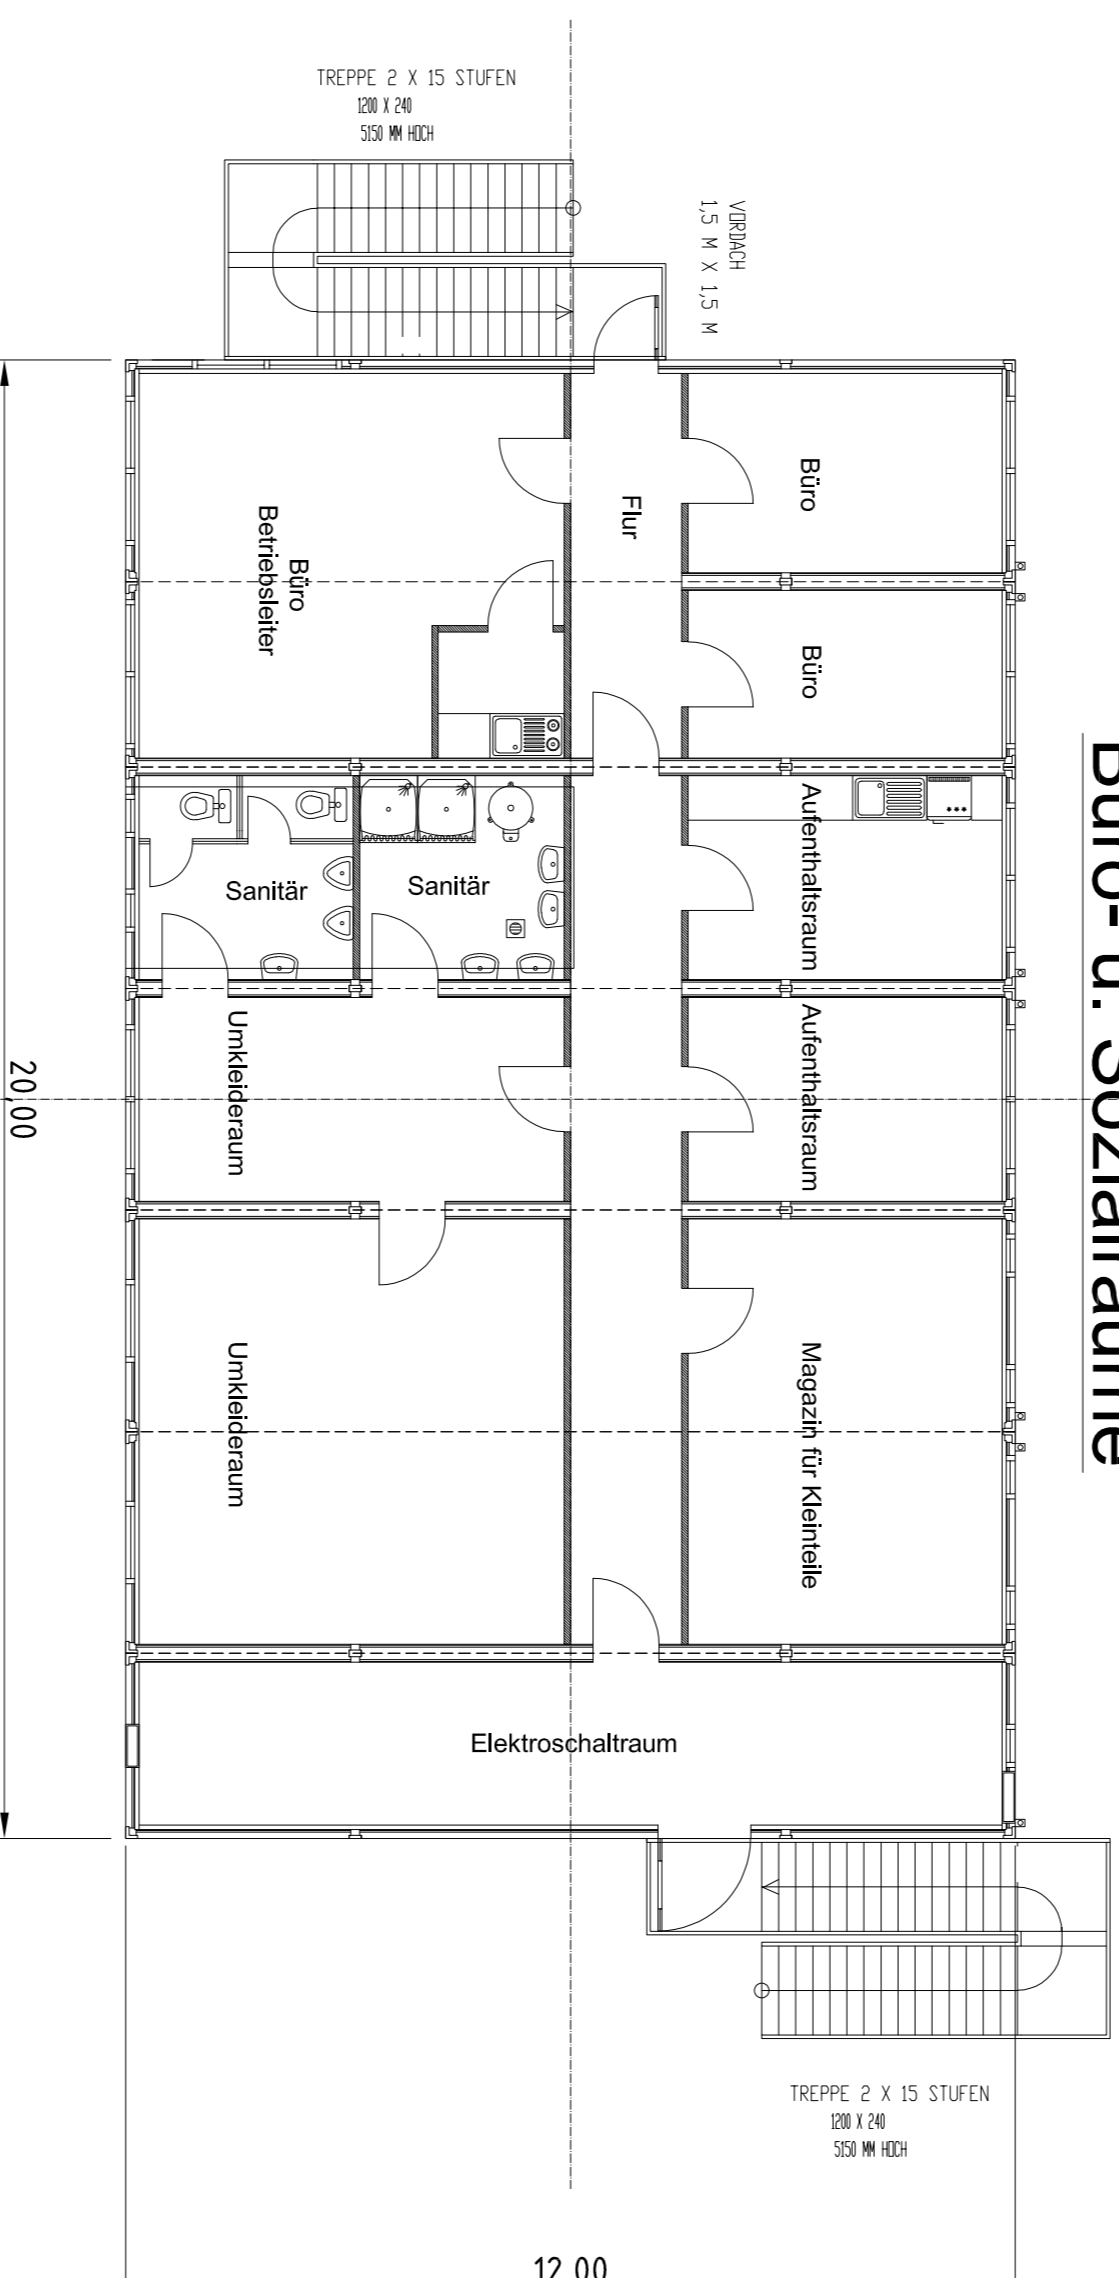

Raumaufteilung Werkstatt u. Unterstellhalle

