




### Siloanlage Längsansicht

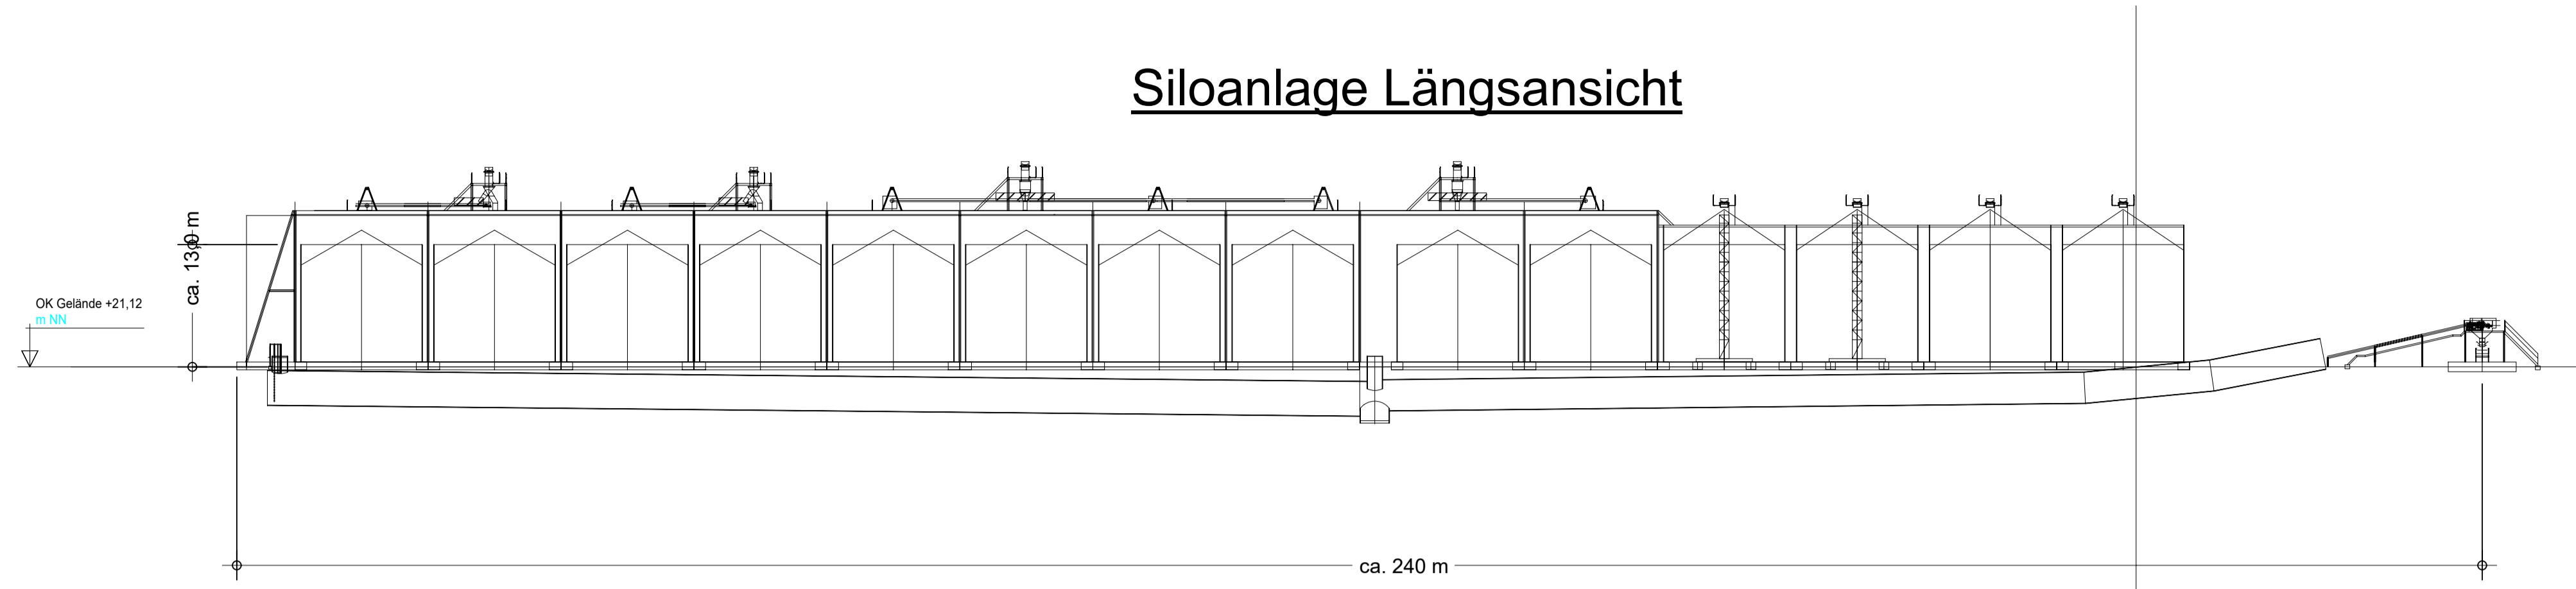



### Rohkieshalde und Vorsiebstation Längsansicht

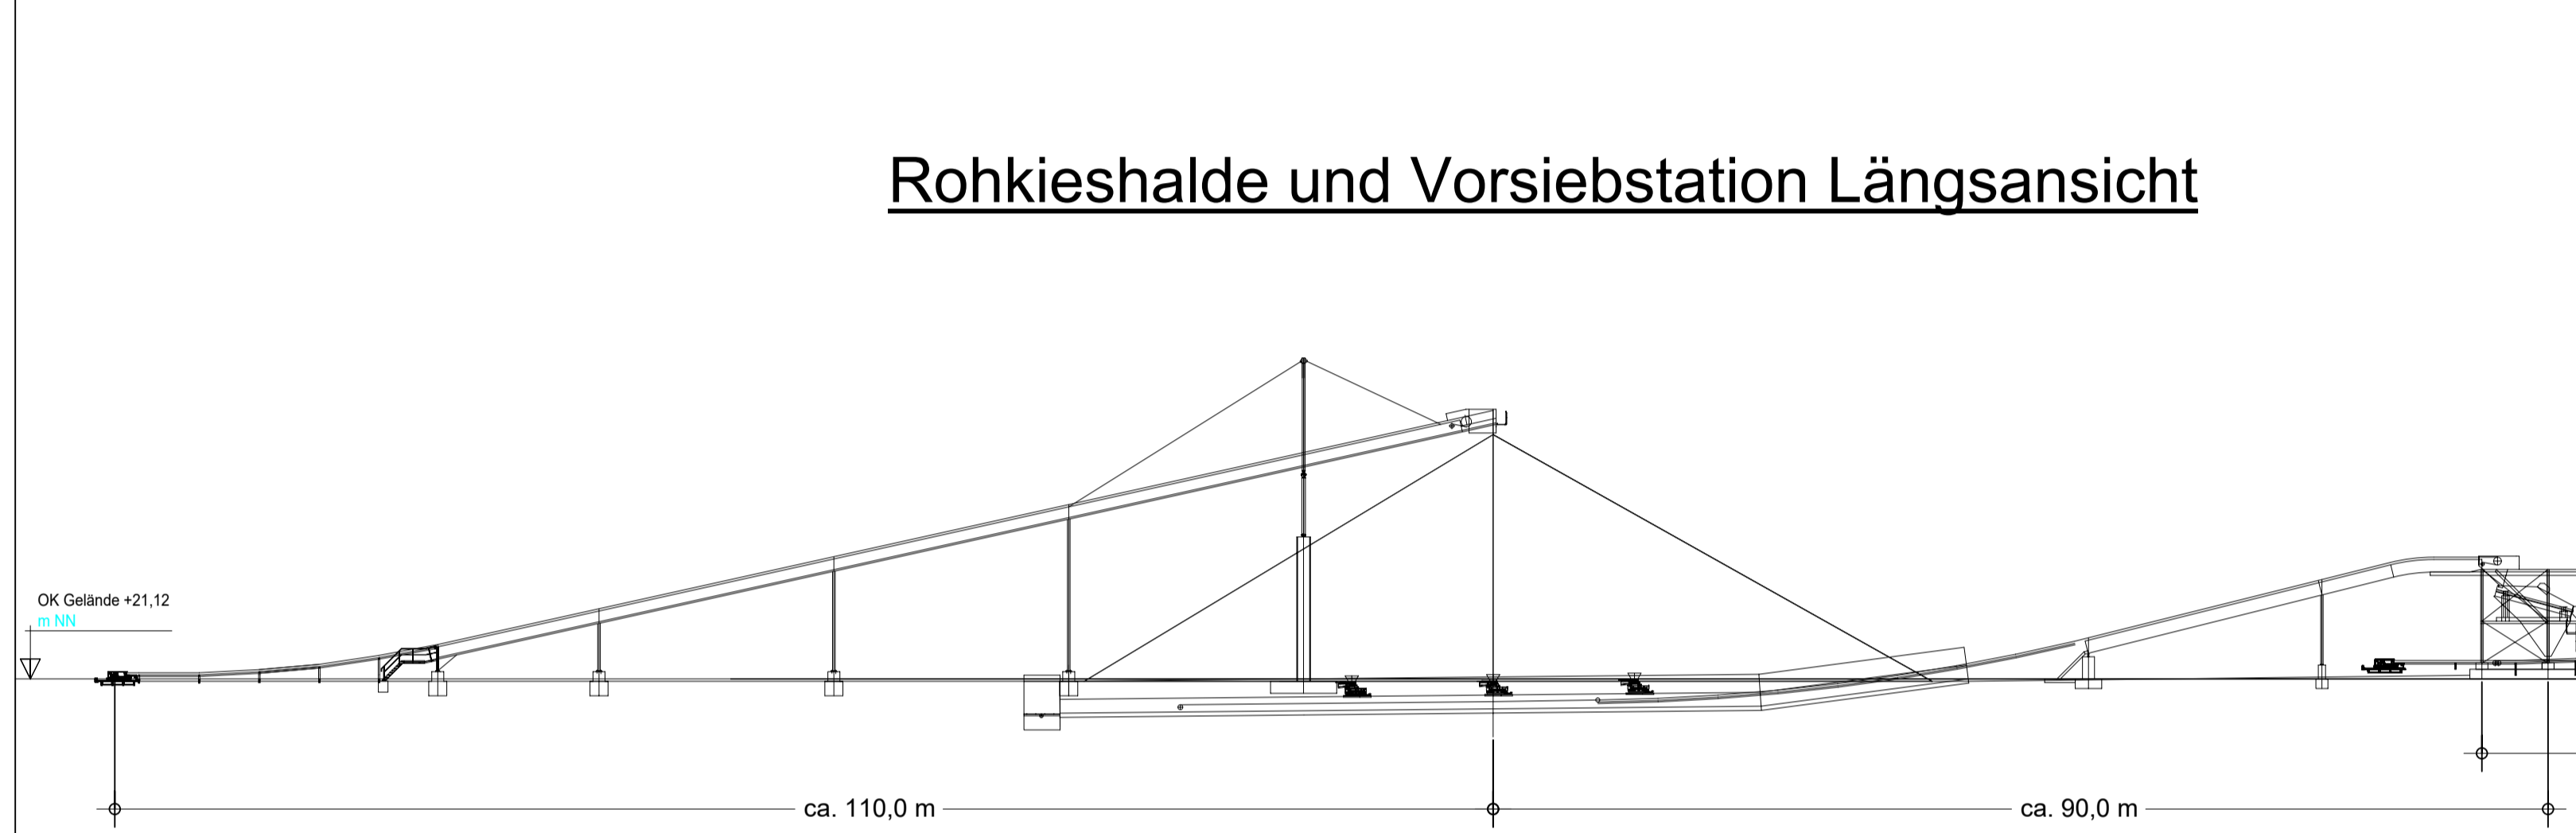

### Aufbereitungsanlage Längsansicht

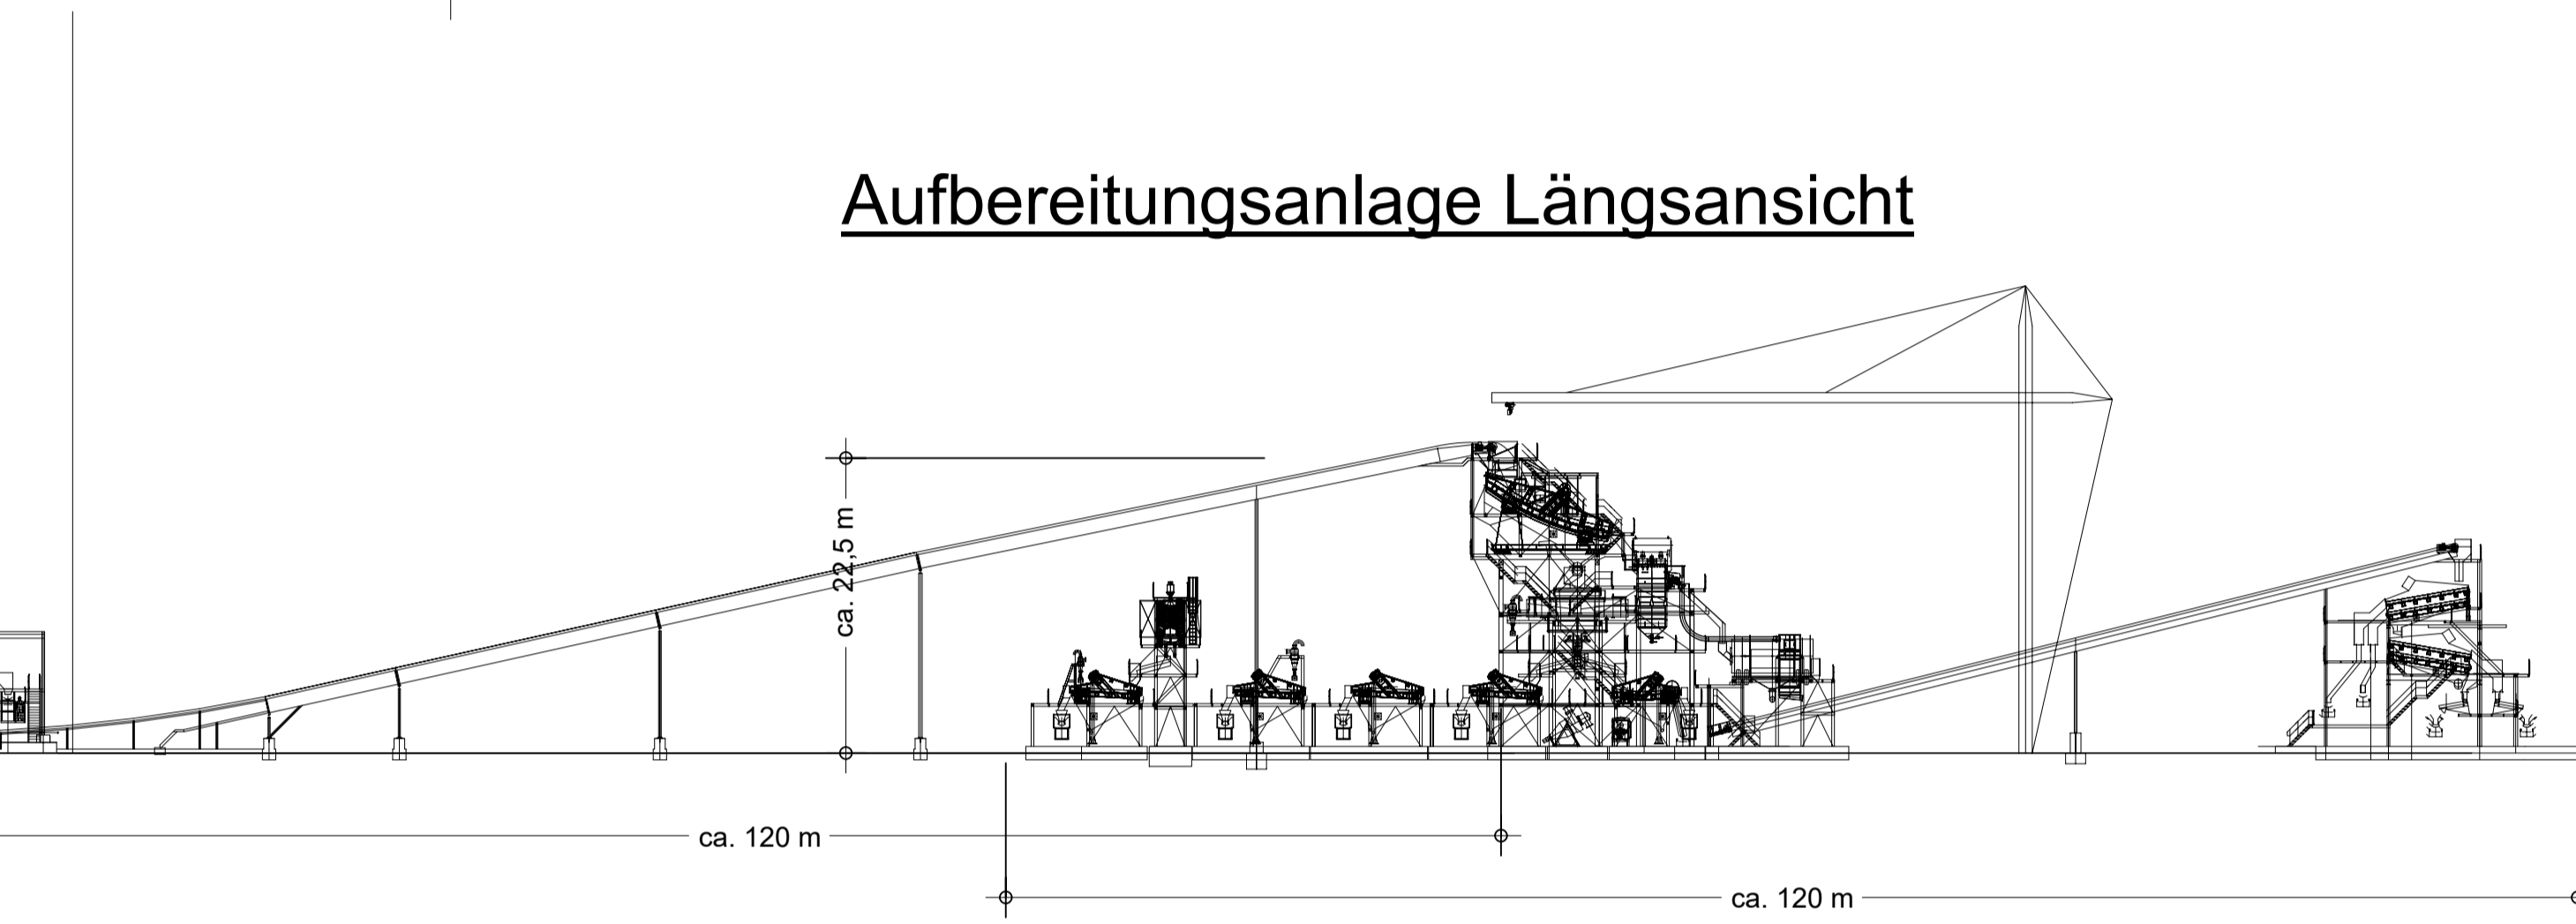

### Aufbereitungs- und Siloanlage Querschnitte

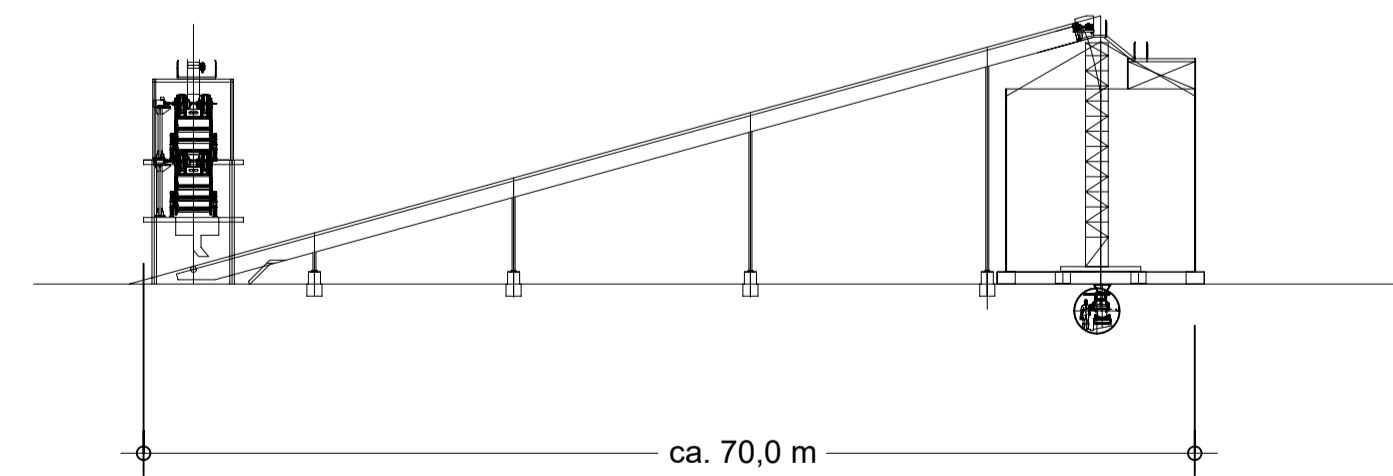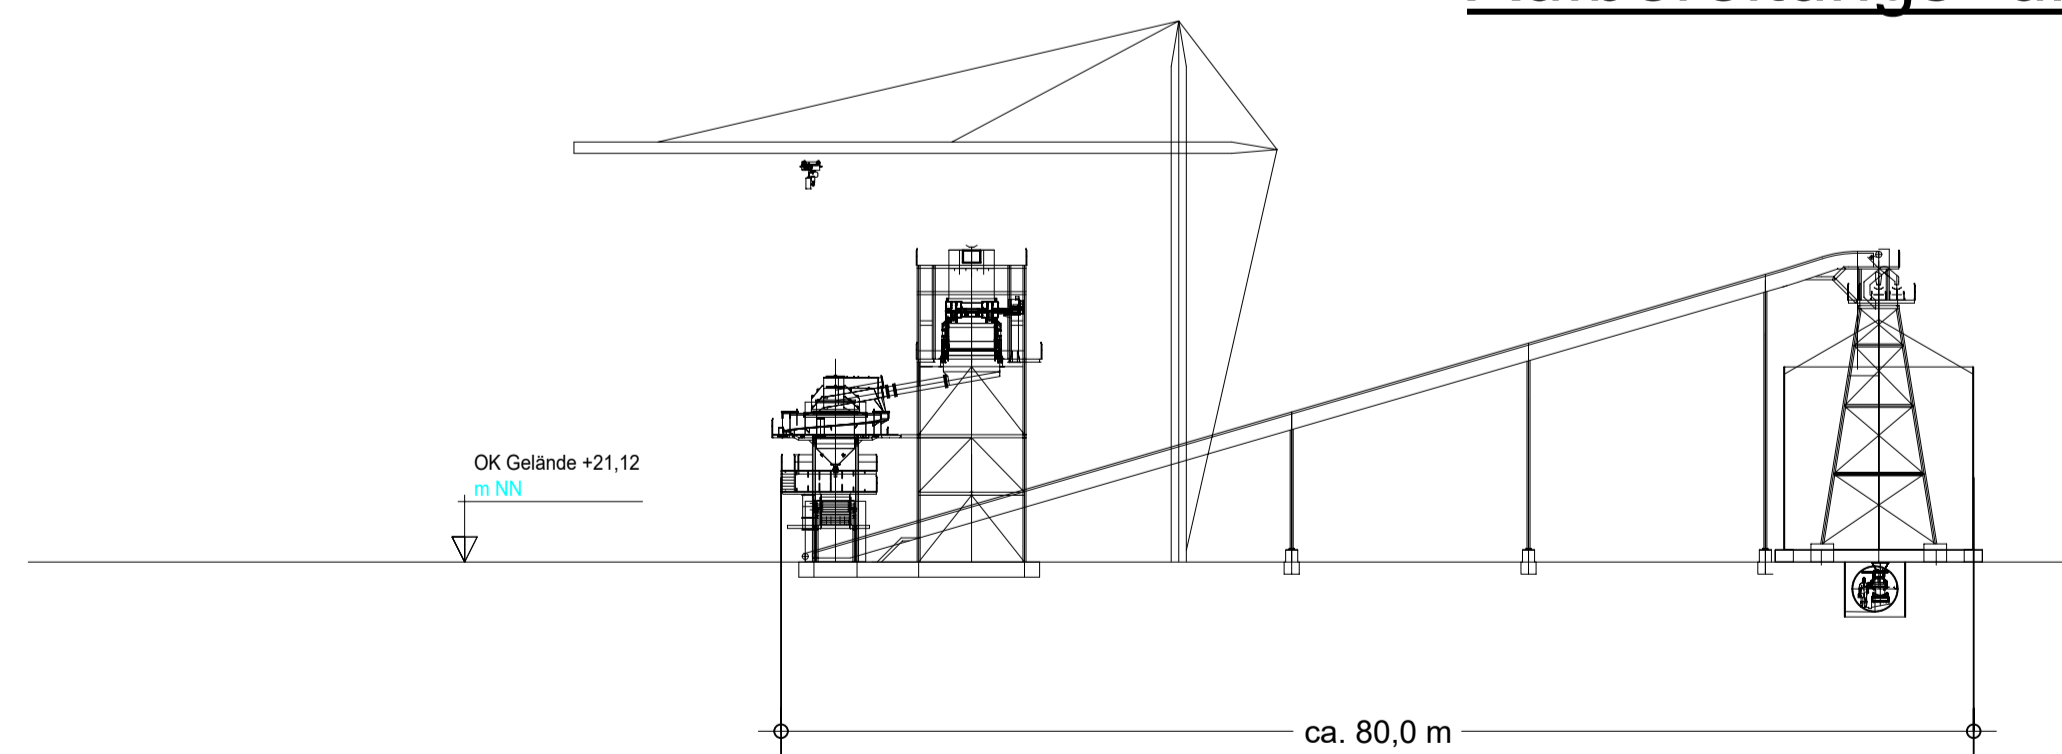

**bauvorhaben** projekt 2015-20

Errichtung einer Kiesaufbereitungs- & Verladeanlage mit Büro-, Sozialräume  
Kiesbaggerei Reeser Welle  
46459 Rees

**bauherr**

Hülskens GmbH & Co. KG  
Hülskensstraße 4-6  
46483 Wesel

Holemans Niederrhein GmbH  
Vor dem Rheintor 17  
46459 Rees

**planungsgemeinschaft**



Ingenieurbüro Rudolph  
Dipl.-Ing. Dieter Rudolph



he | architekturbüro holger ebbert  
Dipl.-Ing (FH) Holger Ebbert  
Architekt | AKNW | BdB

Lipperheystraße 1  
46483 Wesel  
Tel 0281.2068992  
Fax 0281.2068994  
info.wesel@ib-dr.de

Blumenkamper Straße 4  
46499 Hamminkeln  
Tel 02852.539917  
Fax 02852.539919  
info@ebbert-architekten.de

stempel | unterschrift

bauherr

architekt

mk März 2022 gezeichnet

Aufbereitungs- und Verladeanlage  
Ansichten & Schnitte

1.500 maßstab

**B2** plan.nr