



**Süd**

**Ansicht**


**Nord**

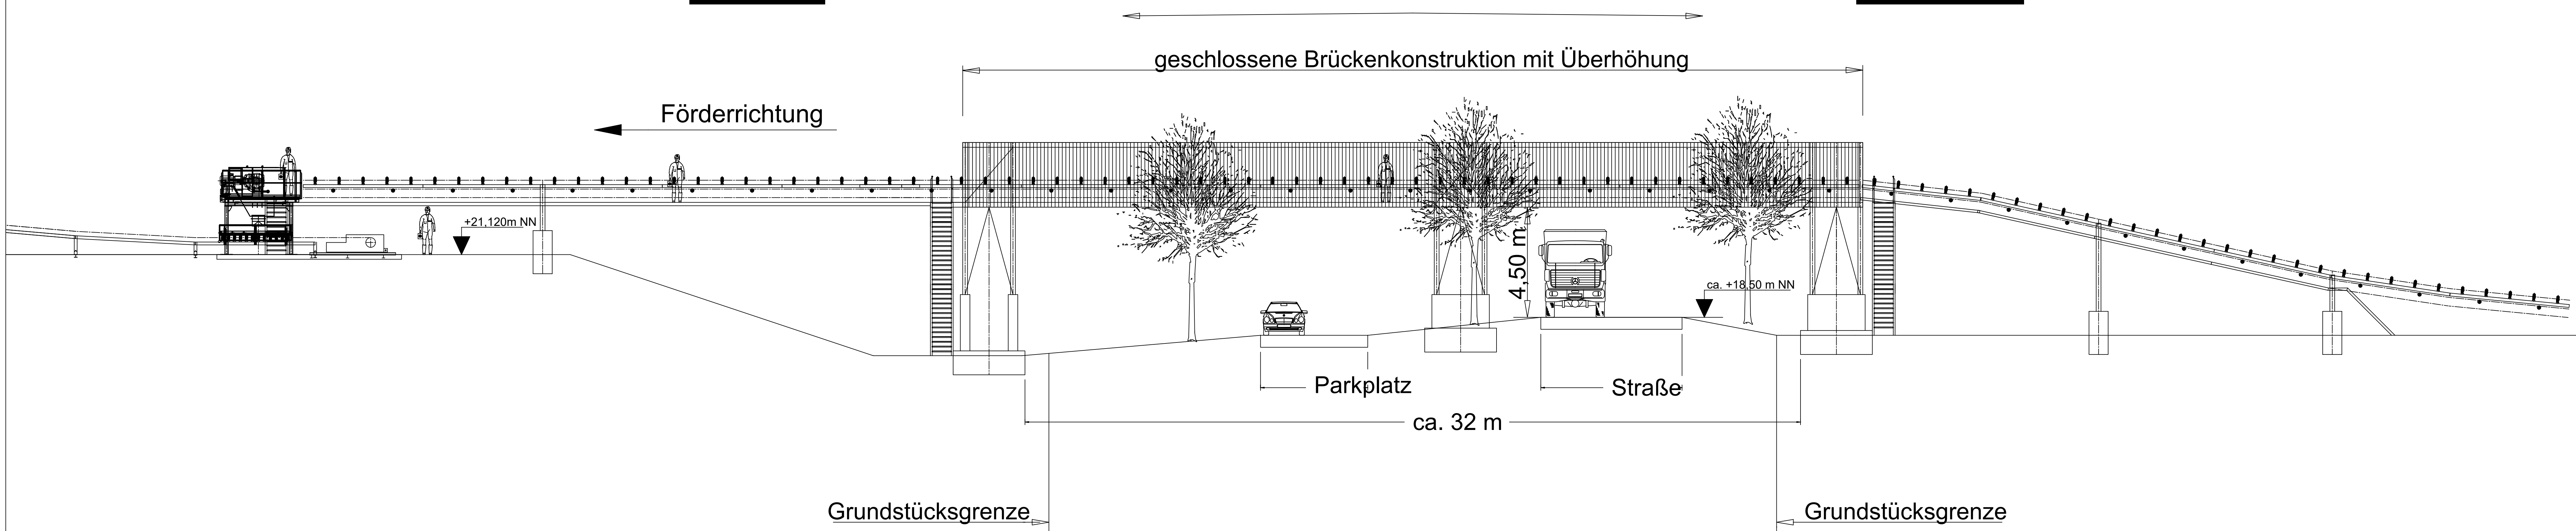

**Draufsicht**

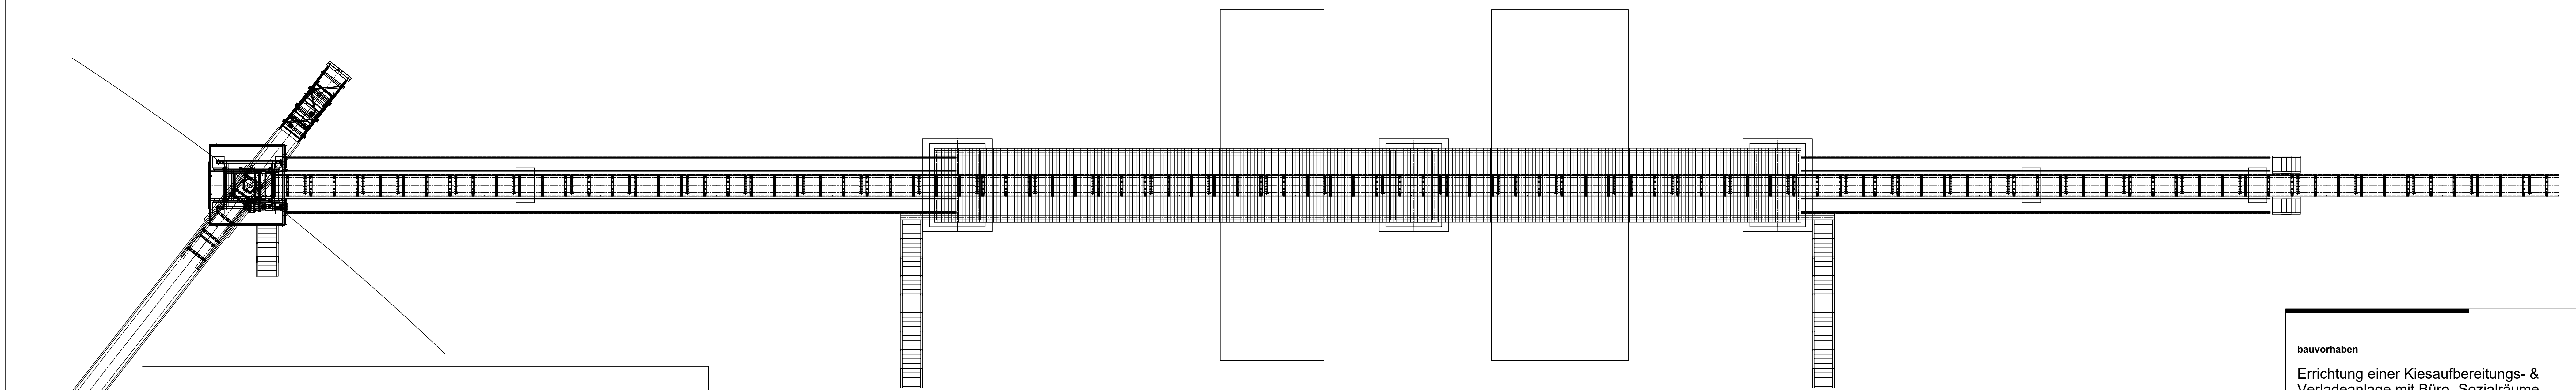

**Querschnitt**

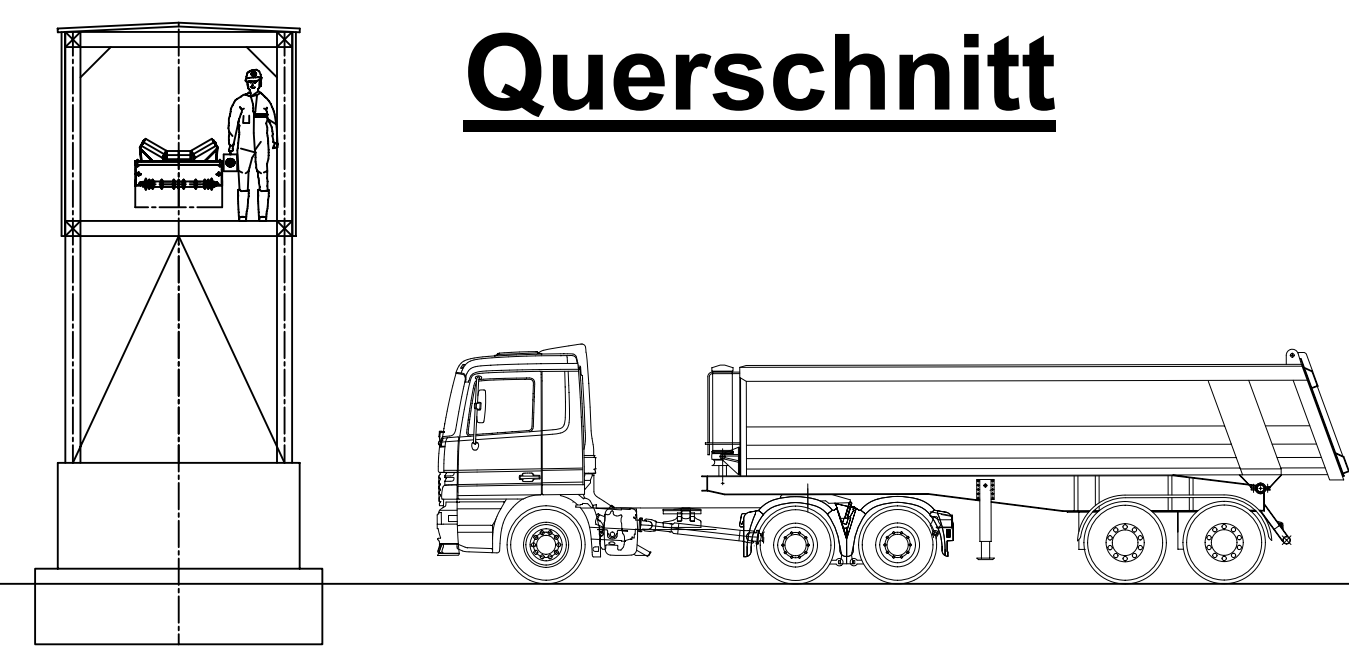

bauvorhaben <span style="float: right;">projekt 2015-20</span> Errichtung einer Kiesaufbereitungs- & Verladeanlage mit Büro-, Sozialräume Kiesbaggerei Reeser Welle 46459 Rees	
bauherr Hülskens GmbH & Co. KG Hülskensstraße 4-6 46483 Wesel	
Holmans Niederrhein GmbH Vor dem Rheintor 17 46459 Rees	
 Ingenieurbüro Rudolph Dipl.-Ing. Dieter Rudolph Lipperheystraße 1 46483 Wesel Tel. 0281 2068992 Fax 0281 2068994 info.wesel@ib-dr.de	 he   architekturbüro holger ebbert Dipl.-Ing. (FH) Holger Ebbert Architekt   AKNW   BfB Blumenkämper Straße 4 46499 Hamminkeln Tel. 02852 239917 Fax 02852 239919 info@ebbert-architekten.de
stempel   unterschrift	
bauherr _____ architekt _____	
mk März 2022 <span style="float: right;">gezeichnet</span> 1.100 <span style="float: right;">maßstab</span> Aufbereitungsanlage <span style="float: right;"><b>B4</b></span> Straßenquerung der K 18 <span style="float: right;">plan.nr</span>	