




Profil A - A'

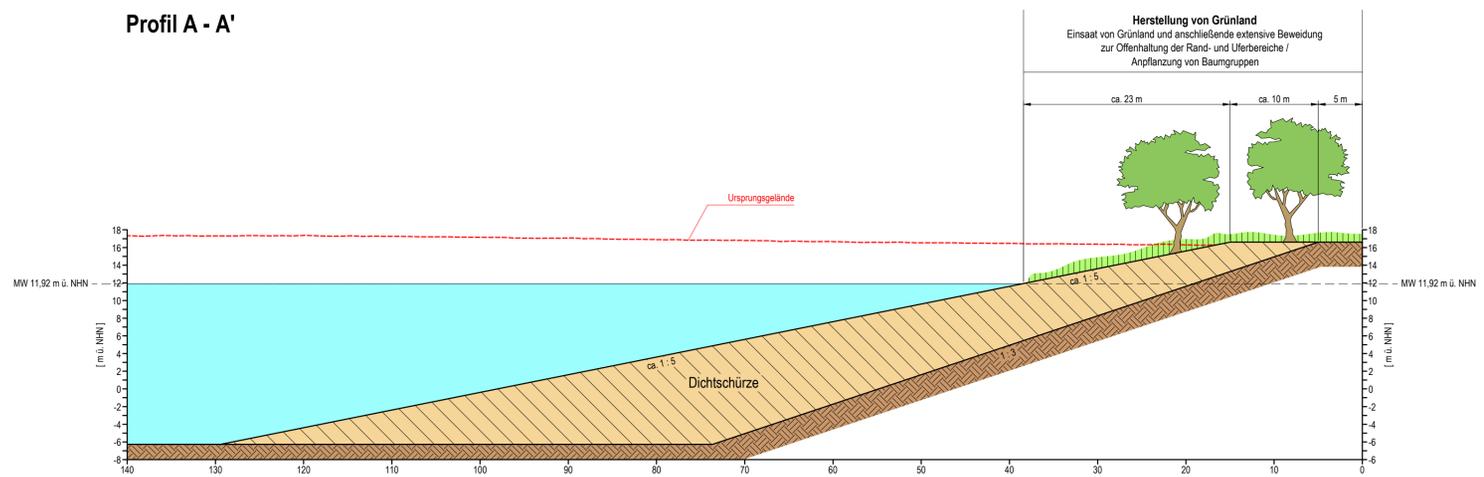


Profil B - B'

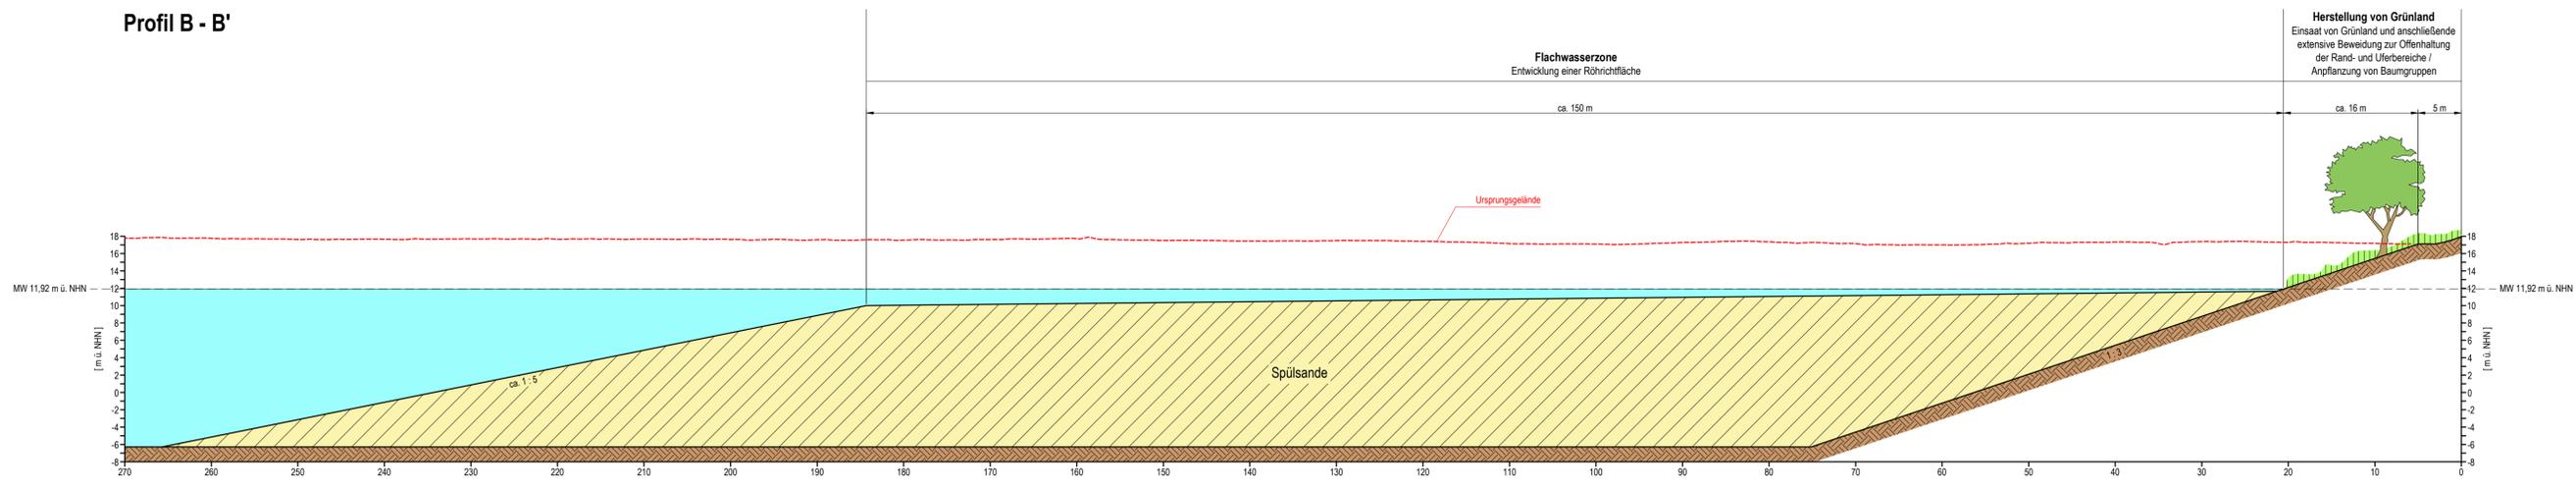

Profil C - C'

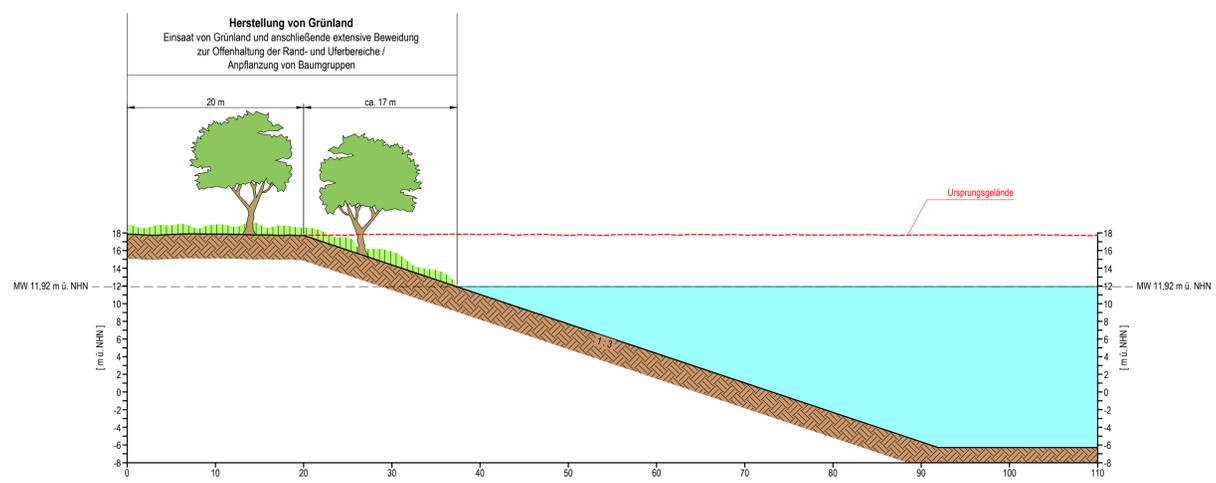

Profil D - D'

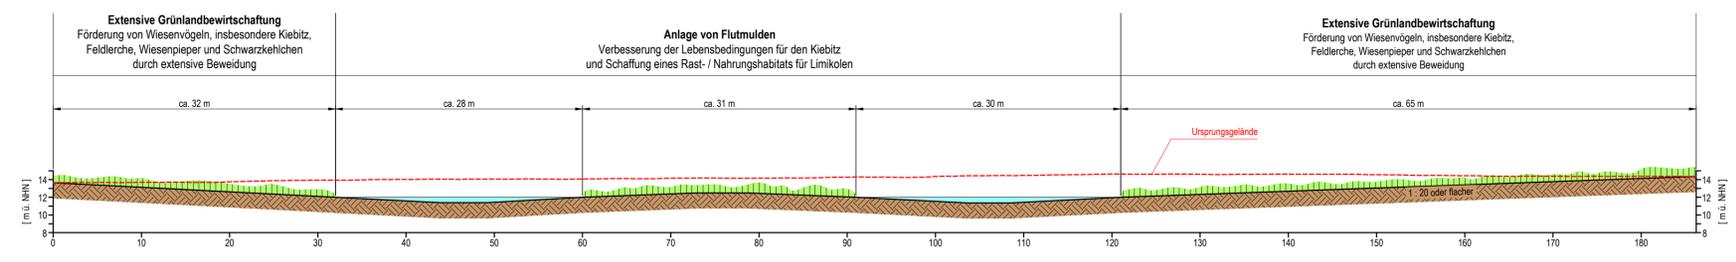

|                |   |   |
|----------------|---|---|
| Auftraggeber:  | <b>HÜLSKENS GMBH &amp; Co. KG</b><br>Hülksensstraße 4-6 D - 46483 Wesel           | <b>HOLEMANS Niederrhein</b><br>Vor dem Rheintor 17 D - 46459 Rees |
| Auftragnehmer: | <b>OEKOPLAN Ingenieure GmbH &amp; Co. KG</b><br>Koeperweg 2a D - 46499 Hamminkeln |   |
| Projekttitel:  | Abgrabung Reeser Welle - Landschaftspflegerischer Begleitplan                     |   |
| Planstapel:    | Karte 4: Schnitte A - A' , B - B' , C - C' , D - D'                               | 1:2.500   |
| Zeichner: HEB  | Datum: März 2022  | Archiv-Nr.: 200020  |
|                | Plan-Nr.: LBP4  | 841 x 594 mm  |