



Anlage A2 - Übersichtsplan der nach der 1. Offenlage durchgeführten Änderungen



FNP Entwurf Änderungen der Planzeichnung 2024 nach der Offenlage 2023

 Änderungen Darstellung

1.04 Nr. der Änderung

 Nachrichtliche Übernahmen und
Beipläne

5.01 Nr. der Änderung

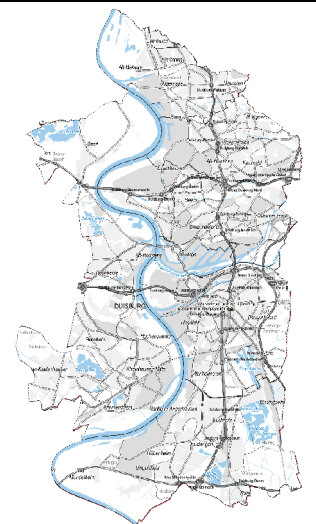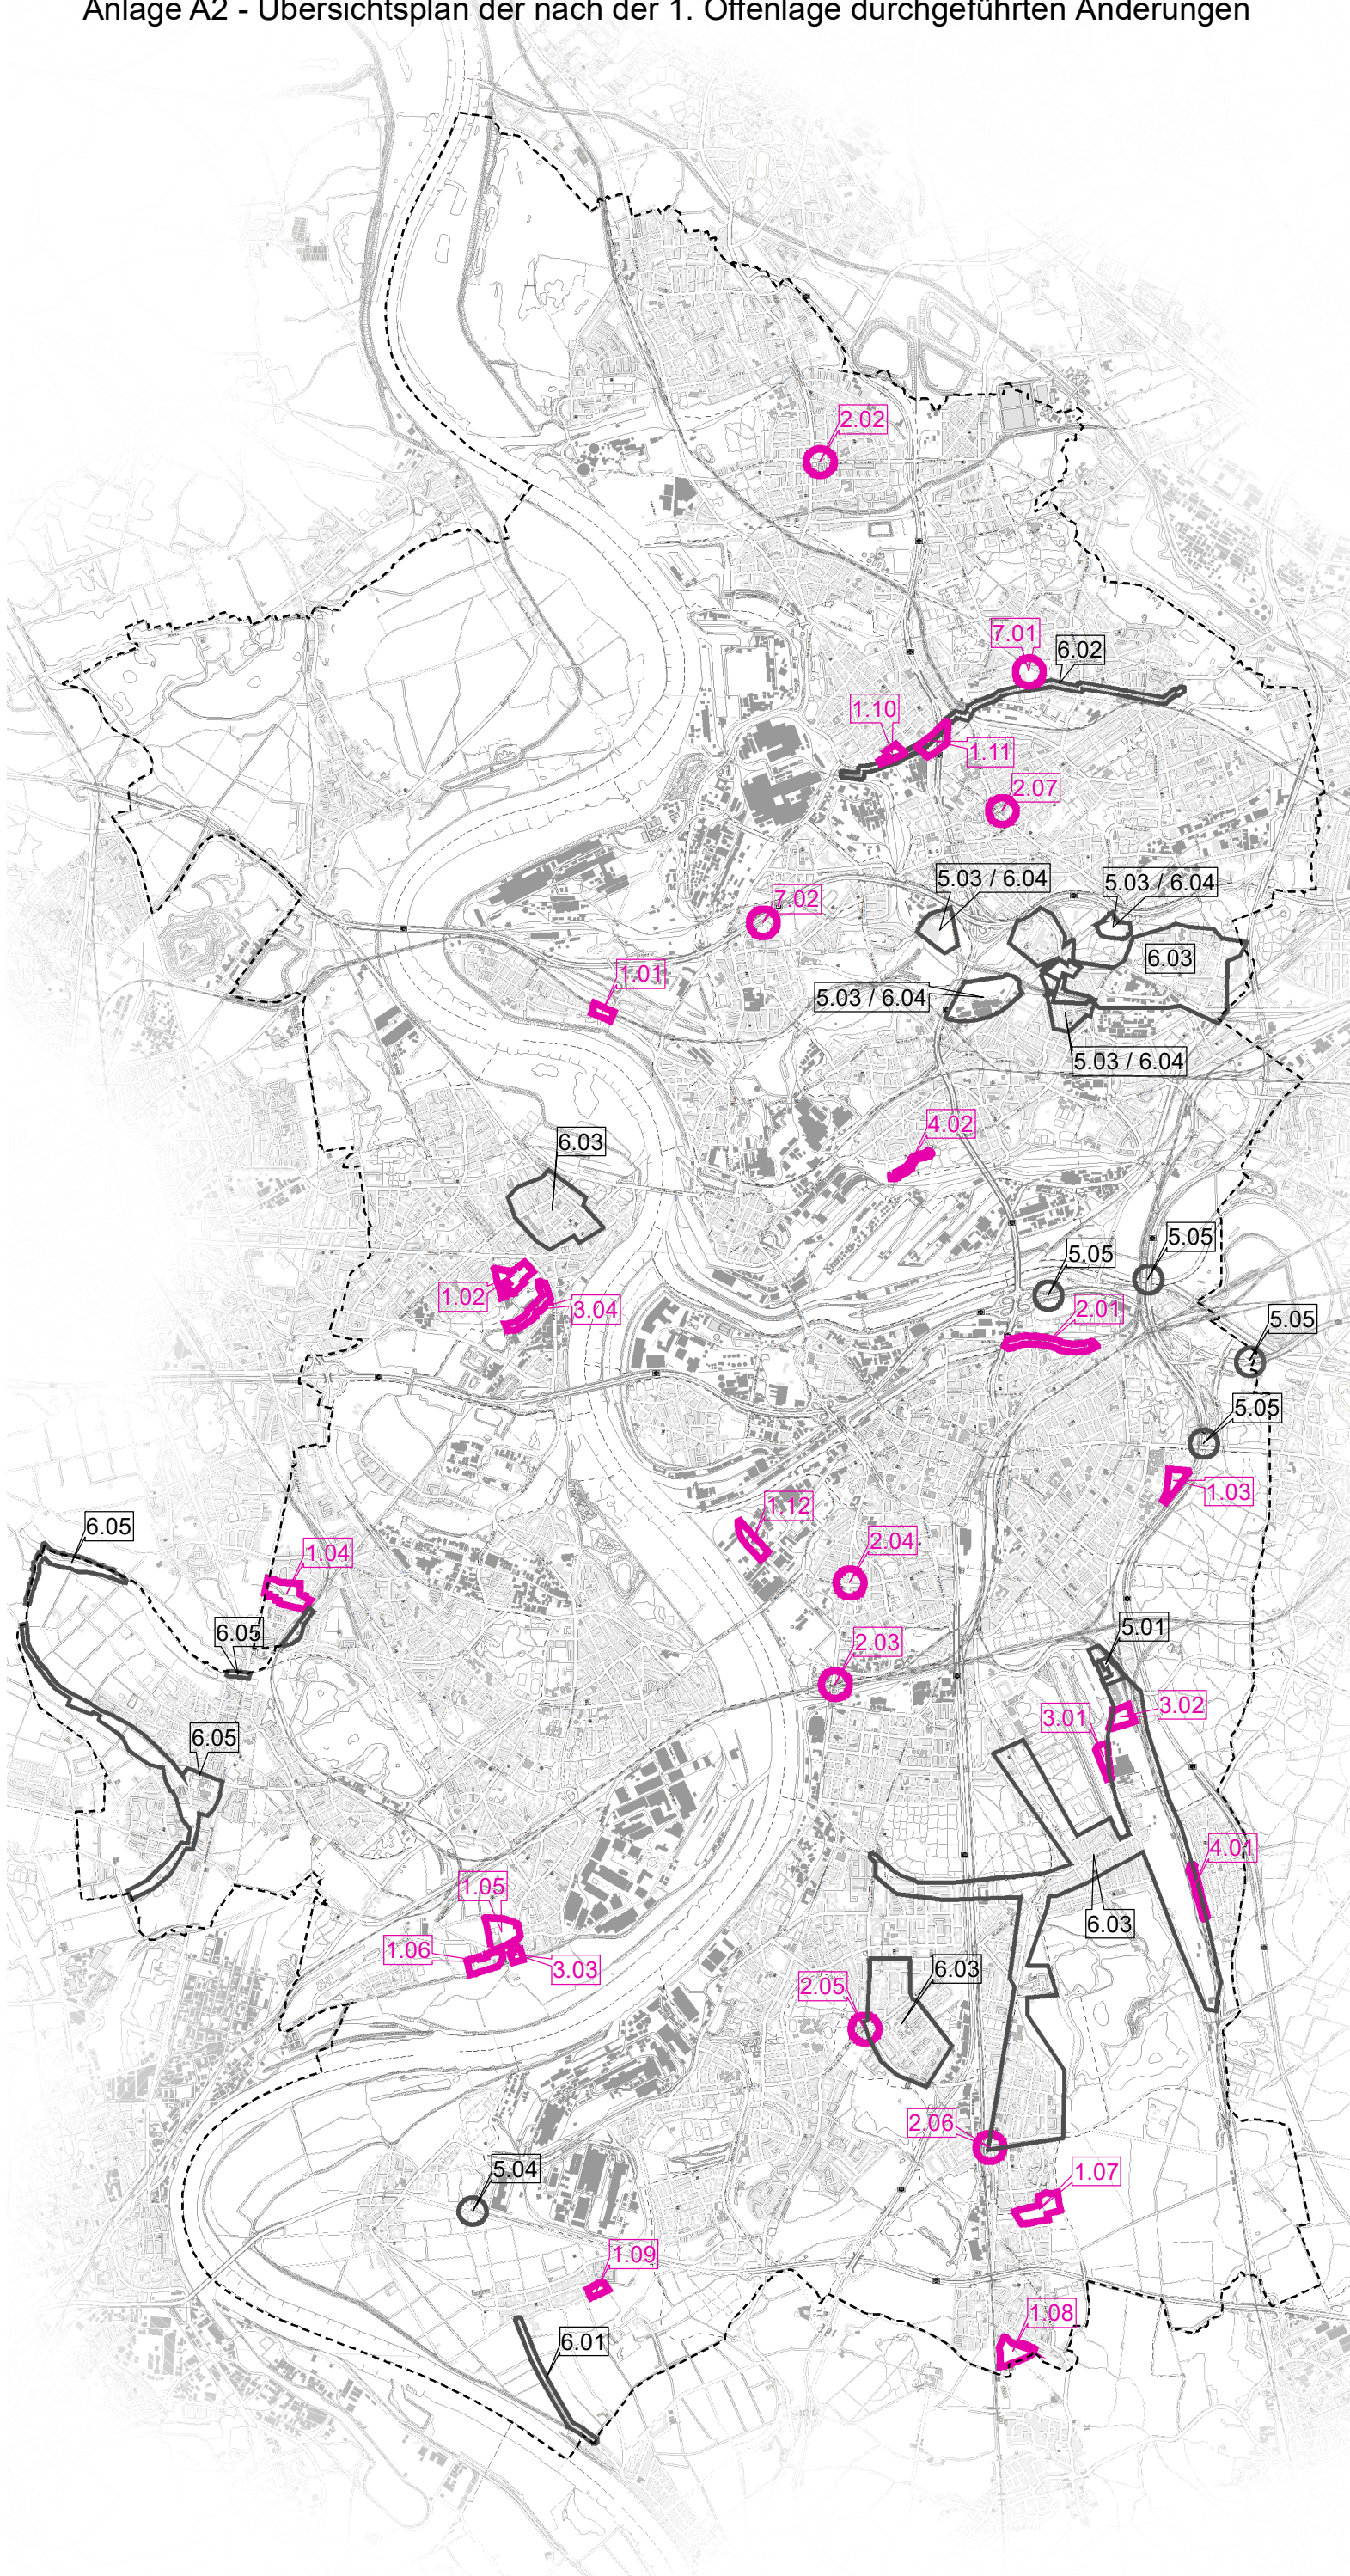

FNP ENTWURF
ÜBERSICHTSKARTE
ÄNDERUNGEN NACH DER OFFENLAGE