

Bebauungsplan Güsten Nr. 9 " Am Buschweiher II " Bereichsgrenzenplan


M 1 : 2.000

Anlage 1 zur SV 164/2024

29.09.2022

Güsten

An der Rochuskapelle

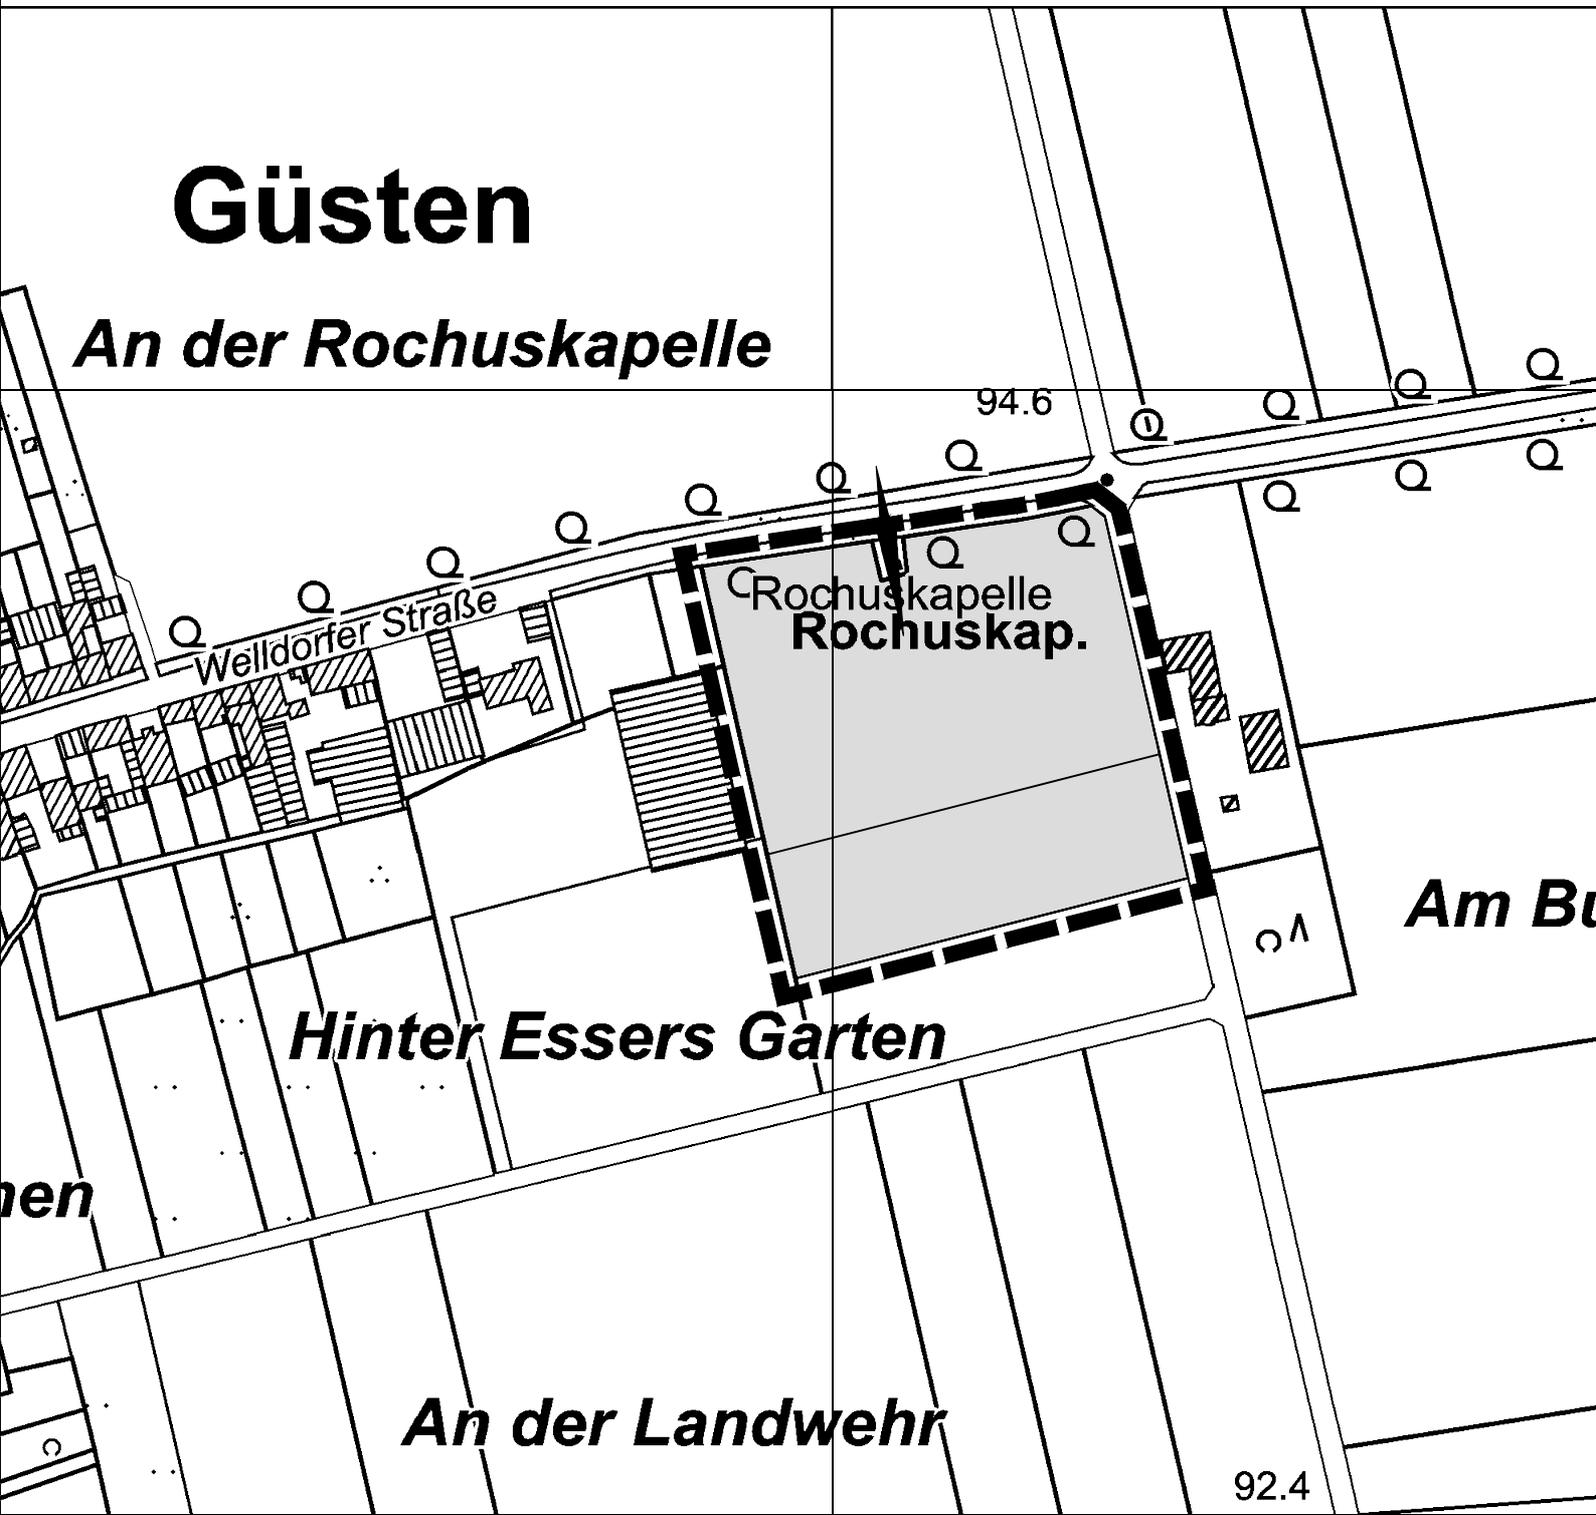

Rochuskapelle
Rochuskap.

Welldorfer Straße

Hinter Essers Garten

An der Landwehr

Am Bu

94.6

92.4