



# Süd

# Nord

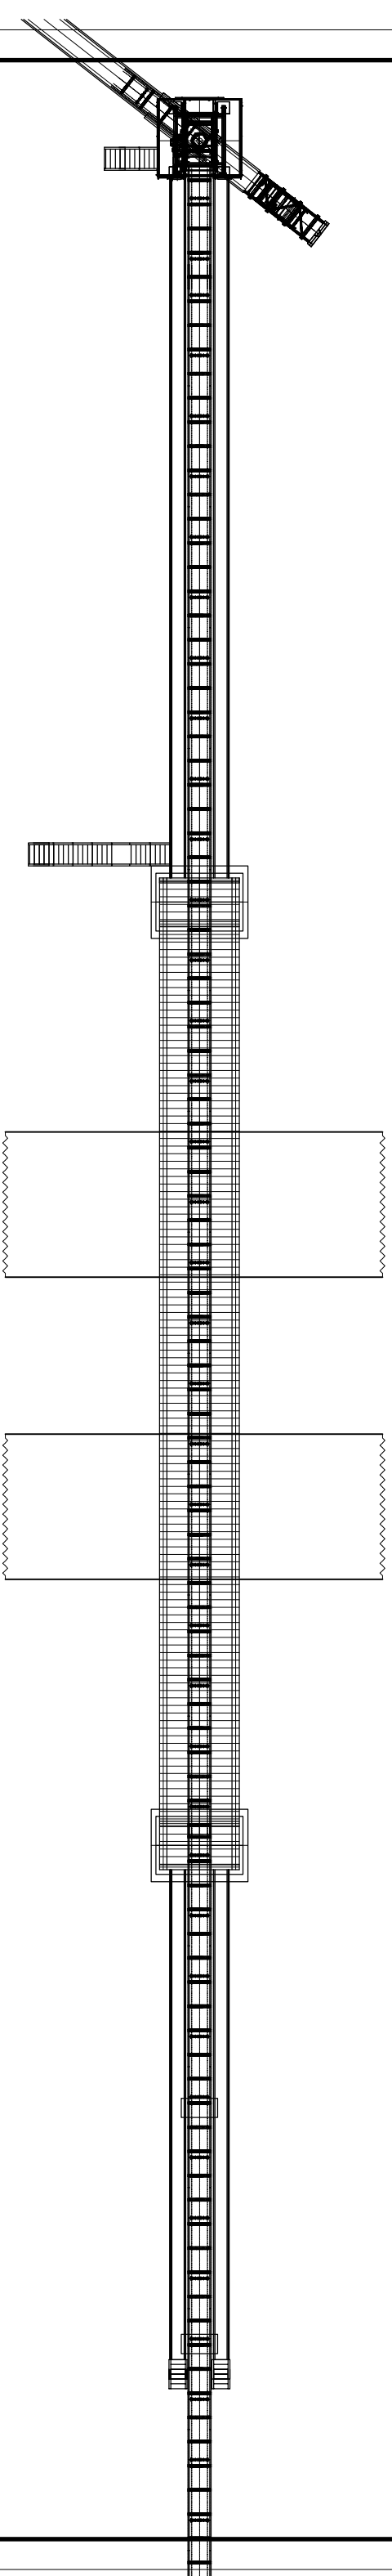

**HÜLSKENS**  
GMBH & CO. KG

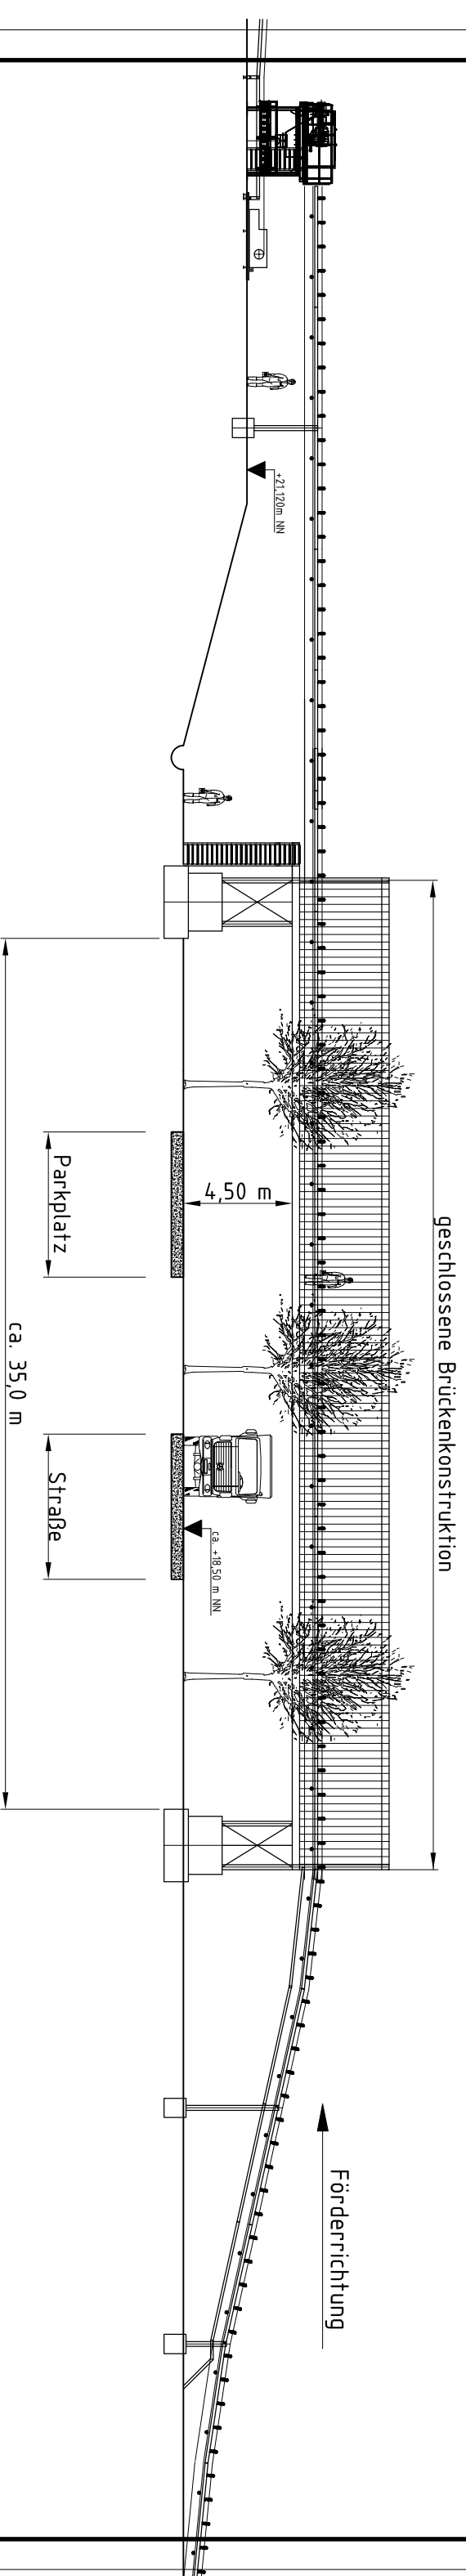

Holemanns GmbH

## Kiesbaggerei Reeser Welle

Aufbereitungsanlage  
Straßenquerung der Kommunalstraße

Maßstab:

1:250

Datum:

März 2022

Anlage 18.4