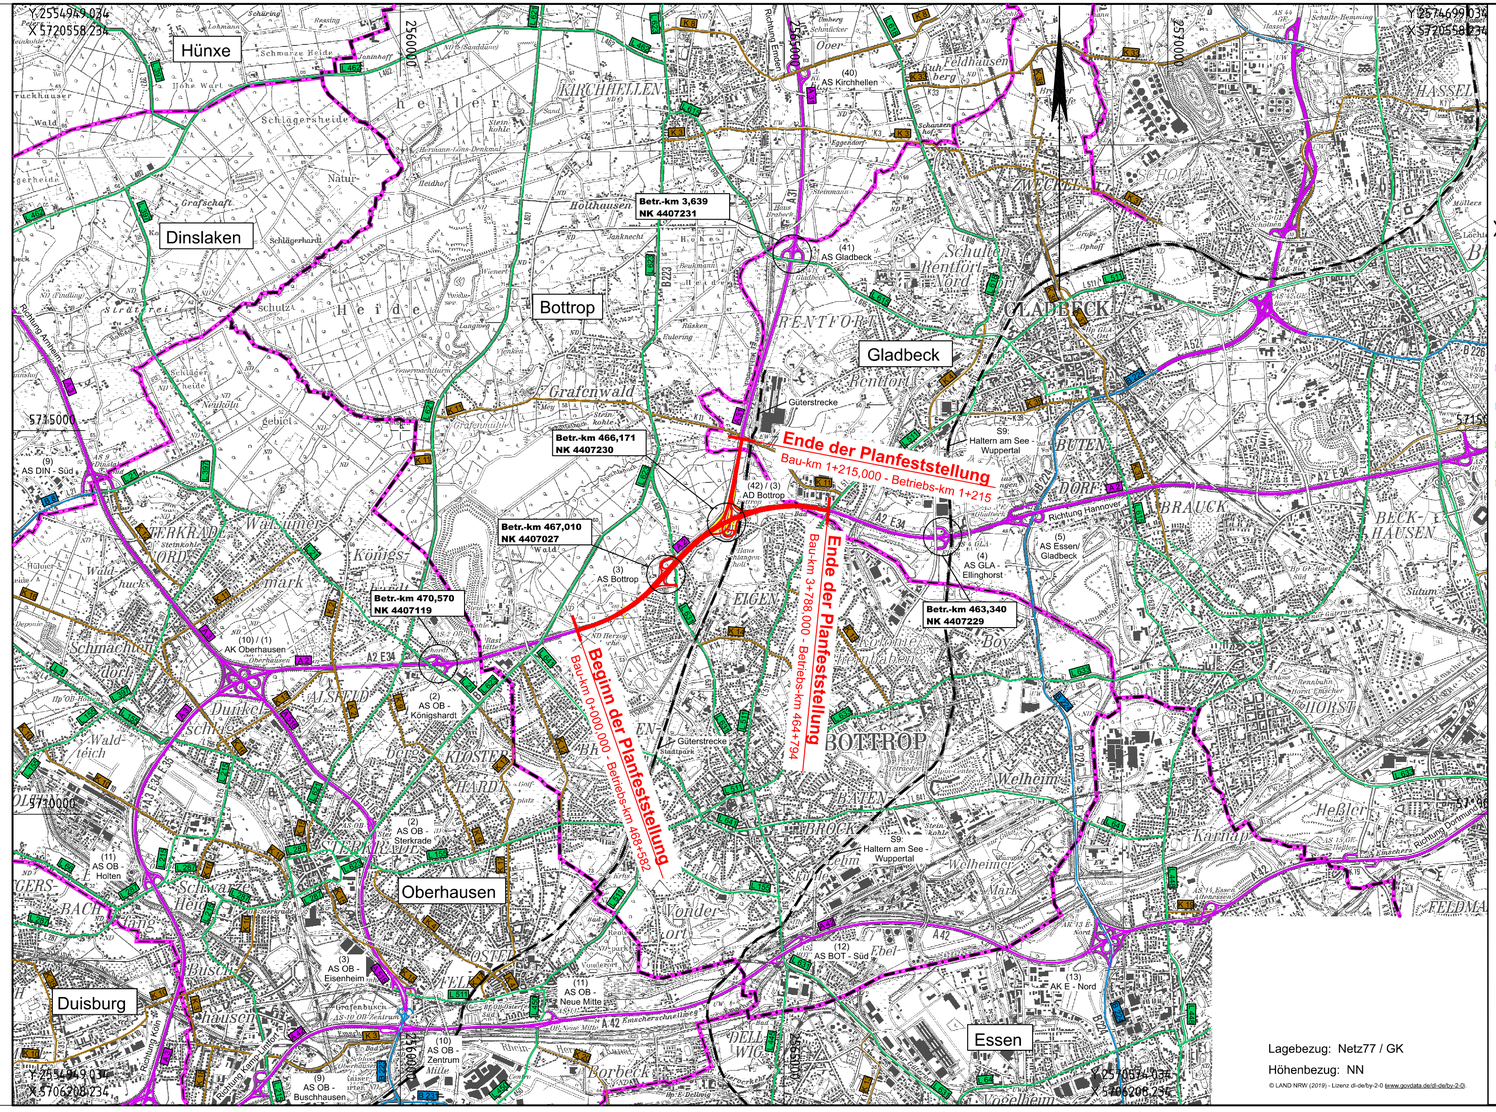

Zeichenerklärung
Übersichtskarte 1 : 50 000

Planung
- Baumaßnahme

Sonstiges
- Rückbaustrecke

Straßennetz
vorhanden
- A 2 — Bundesautobahn
- B 224 — Bundesstraße
- L 631 — Landesstraße / Staatsstraße
- K 11 — Kreisstraße
- sonstige Straße
- Eisenbahnstrecke

Verwaltung
- Regierungsbezirksgrenze
- Kreisgrenze

Satzungsgemäß ausgelegen

in der Zeit vom _____

bis _____

in der Gemeinde _____

_____

Zeit und Ort der Auslegung sind rechtzeitig vor Beginn der Auslegung ortsüblich bekannt gemacht worden.

Gemeinde: _____

(Dienstsiegel)

(Unterschrift)

Regionalniederlassung Ruhr
Haus Bochum
Harpener Hellweg 1, 44791 Bochum

Straßen.NRW.
Landesbetrieb Straßenbau Nordrhein-Westfalen

Projekt-Nr.
02-0704

Nr.	Art der Änderung	Datum	Zeichen

FESTSTELLUNGSENTWURF

Landesbetrieb Straßenbau Nordrhein-Westfalen

Straße: A 2

Station: A 2, Abschn. 2, Stat. 1+568 bis Abschn. 5, Stat. 1+444
A 31, Abschn. 1, Stat. 0+000 bis Abschn. 1, Stat. 1+122

Unterlage / Blatt-Nr.: 2

Übersichtskarte

PROJIS-Nr.: 05170009 00

Maßstab: 1 : 50 000

Umbau AD Bottrop (A2/A31)

A 2 Bau-km 0+000 - 3+788
A 31 Bau-km 0+093 - 1+215

Aufgestellt: Bochum, den 15.04.2020

Die Leitung der Regionalniederlassung Ruhr
i.A. gez. Heffe

Heffe
(Leitende Regierungsbaudirektorin)