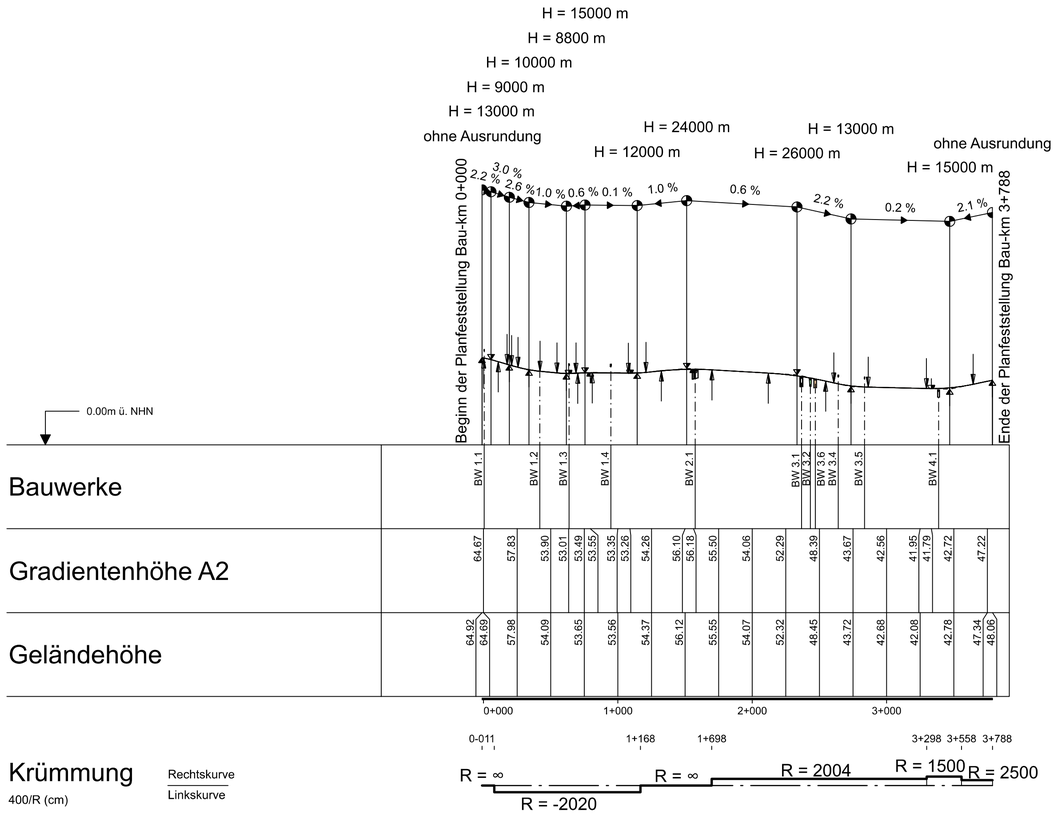

Zeichenerklärung

Höhenplan 1 : 25 000 / 2 500

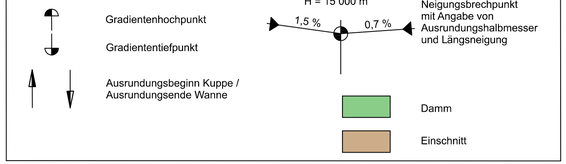

1 2

BW-Nr. 1.1 / 4407 833
Brücke im Zuge des Gemeinde-Weges "Mauskirchweg" über die A2
Bau-km 0+005,3
LW ≥ 47,60 m

BW-Nr. 1.2 / 4407 832
Brücke im Zuge des Gemeinde-Weges "Bern.-Jäger-Weg" über die A2
Bau-km 0+418,2
LW ≥ 47,60 m

BW-Nr. 1.3 / 4407 831 (Entfällt)
Brücke im Zuge des Gemeinde-Weges "Reitweg" über die A2
Bau-km 0+636,3
LW ≥ 55,90 m

BW-Nr. 1.4 / 4407 830
Brücke im Zuge der Gemeinde-Straße "Herzogstraße" über die A2
Bau-km 0+949,0
LW ≥ 58,37 m

BW-Nr. 2.1 / 4407 829
Brücke der A2 über die L631 "Kirchhellener Str."
Bau-km 1+575,8
LW ≥ 47,18 m

BW-Nr. 3.1 / 4407 876
Brücke der A2 über die westliche Rampe A31 → A2 Fahrtrichtung Hannover
Bau-km 2+368,8
LW ≥ 19,61 m

BW-Nr. 3.2 / 4407 826
Brücke der A2 über die östliche Rampe A2 → A31 Fahrtrichtung Emden
Bau-km 2+432,7
LW ≥ 14,00 m

BW-Nr. 3.4 / 4407 825
Brücke der DB über die A2
Bau-km 2+640,8
LW ≥ 99,53 m

BW-Nr. 3.5 / 4407 824
Brücke im Zuge des Gemeinde-Weges "Schienhörsterweg" über die A2
Bau-km 2+836,0
LW ≥ 72,89 m

BW-Nr. 3.6
Brücke der A2 über die östl. Rampe A2 → A31 Fahrtrichtung Emden
Bau-km 2+471,5
LW ≥ 19,38 m

BW-Nr. 4.1 / 4407 875
Brücke im Zuge der A2 über den "Boyebach"
Bau-km 3+388,0
LW ≥ 8,20 m

Satzungsgemäß ausgelegen
in der Zeit vom _____
bis _____
in der Gemeinde _____

Zeit und Ort der Auslegung sind rechtzeitig vor Beginn der Auslegung ortsüblich bekannt gemacht worden.

Gemeinde: _____
(Dienstsiegel)
(Unterschrift)

Regionalniederlassung Ruhr
Haus Bochum
Harpener Hellweg 1, 44791 Bochum

Straßen.NRW.
Landesbetrieb Straßenbau, Nordrhein-Westfalen

Projekt-Nr.
02-0704

Nr.	Art der Änderung	Datum	Zeichen

FESTSTELLUNGSENTWURF

Landesbetrieb Straßenbau Nordrhein-Westfalen
Straße: A 2
Station: A 2, Abschn. 2, Stat. 1+568 bis Abschn. 5, Stat. 1+444
A 31, Abschn. 1, Stat. 0+000 bis Abschn. 1, Stat. 1+122

Unterlage / Blatt-Nr.: 4 / 1
Übersichtshöhenplan A2

PROJIS-Nr.: 05170009 00

Maßstab: 1 : 25 000 / 2 500

Umbau AD Bottrop (A2/A31)

A 2 Bau-km 0+000 - 3+788
A 31 Bau-km 0+093 - 1+215

Aufgestellt: 15.04.2020

Die Leitung der Regionalniederlassung Ruhr

i.A. gez. Heffe

Heffe
(Leitende Regierungsbaudirektorin)