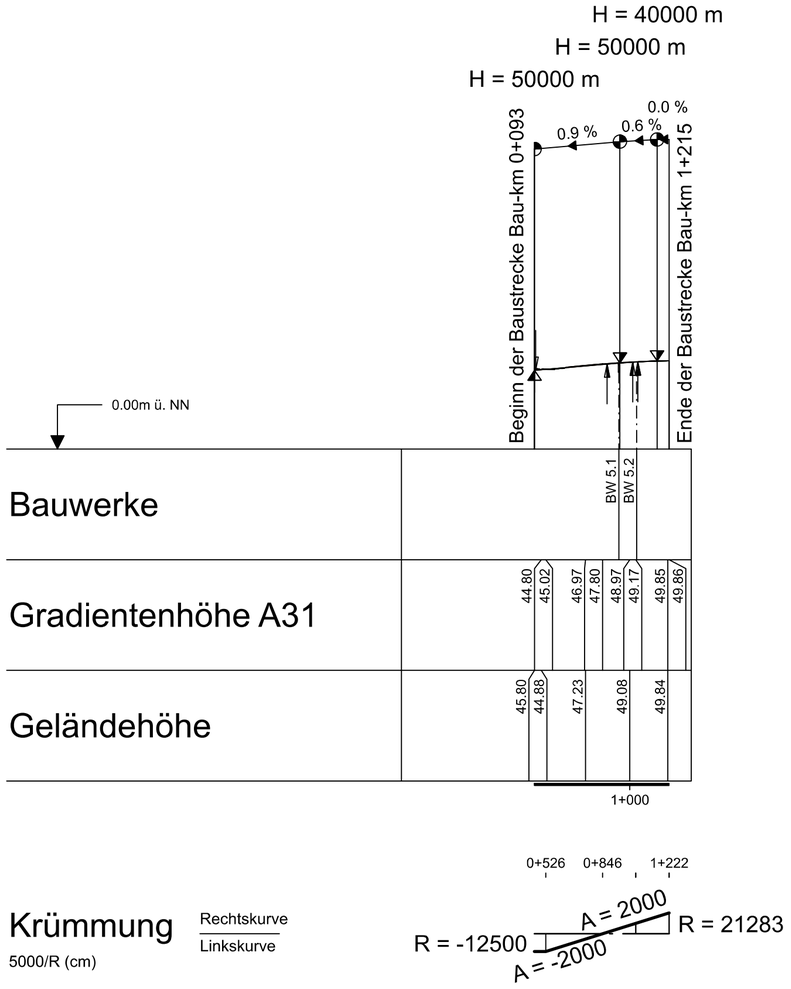

Krümmung
5000/R (cm)

Rechtskurve
Linkskurve

Zeichenerklärung
Höhenplan 1 : 25 000 / 2 500

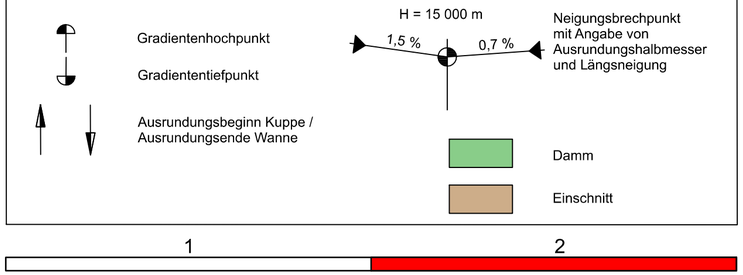

BW-Nr. 5.1 / 4407 742
Brücke im Zuge der A31 über den Waldweg "Vöingholz"
Bau-km 0+937,9 (A31)
LW ≥ 5,50 m

BW-Nr. 5.2 / 4407 743
Brücke im Zuge der A31 über den "Spechtsbach"
Bau-km 1+038,8 (A31)
LW ≥ 2,00 m

Satzungsgemäß ausgelegen

in der Zeit vom _____

bis _____

in der Gemeinde _____

_____

Zeit und Ort der Auslegung sind rechtzeitig vor Beginn der Auslegung ortsüblich bekannt gemacht worden.

Gemeinde: _____

(Dienstsiegel)

(Unterschrift)

Regionalniederlassung Ruhr
Haus Bochum
Harpener Hellweg 1, 44791 Bochum

Straßen.NRW.
Landesbetrieb Straßenbau Nordrhein-Westfalen

Projekt-Nr.
02-0704

Nr.	Art der Änderung	Datum	Zeichen

FESTSTELLUNGSENTWURF

Landesbetrieb Straßenbau Nordrhein-Westfalen

Straße: A 2

Station: A 2, Abschn. 2, Stat. 1+568 bis Abschn. 5, Stat. 1+444
A 31, Abschn. 1, Stat. 0+000 bis Abschn. 1, Stat. 1+122

PROJIS-Nr.: 05170009 00

Unterlage / Blatt-Nr.: 4 / 2

Übersichtshöhenplan (A31)

Maßstab: 1 : 25 000 / 2 500

Umbau AD Bottrop (A2/A31)

A 2 Bau-km 0+000 - 3+788
A 31 Bau-km 0+093 - 1+215

Aufgestellt: 15.04.2020

Die Leitung der Regionalniederlassung Ruhr

i.A. gez. Heffe

Heffe
(Leitende Regierungsbaudirektorin)