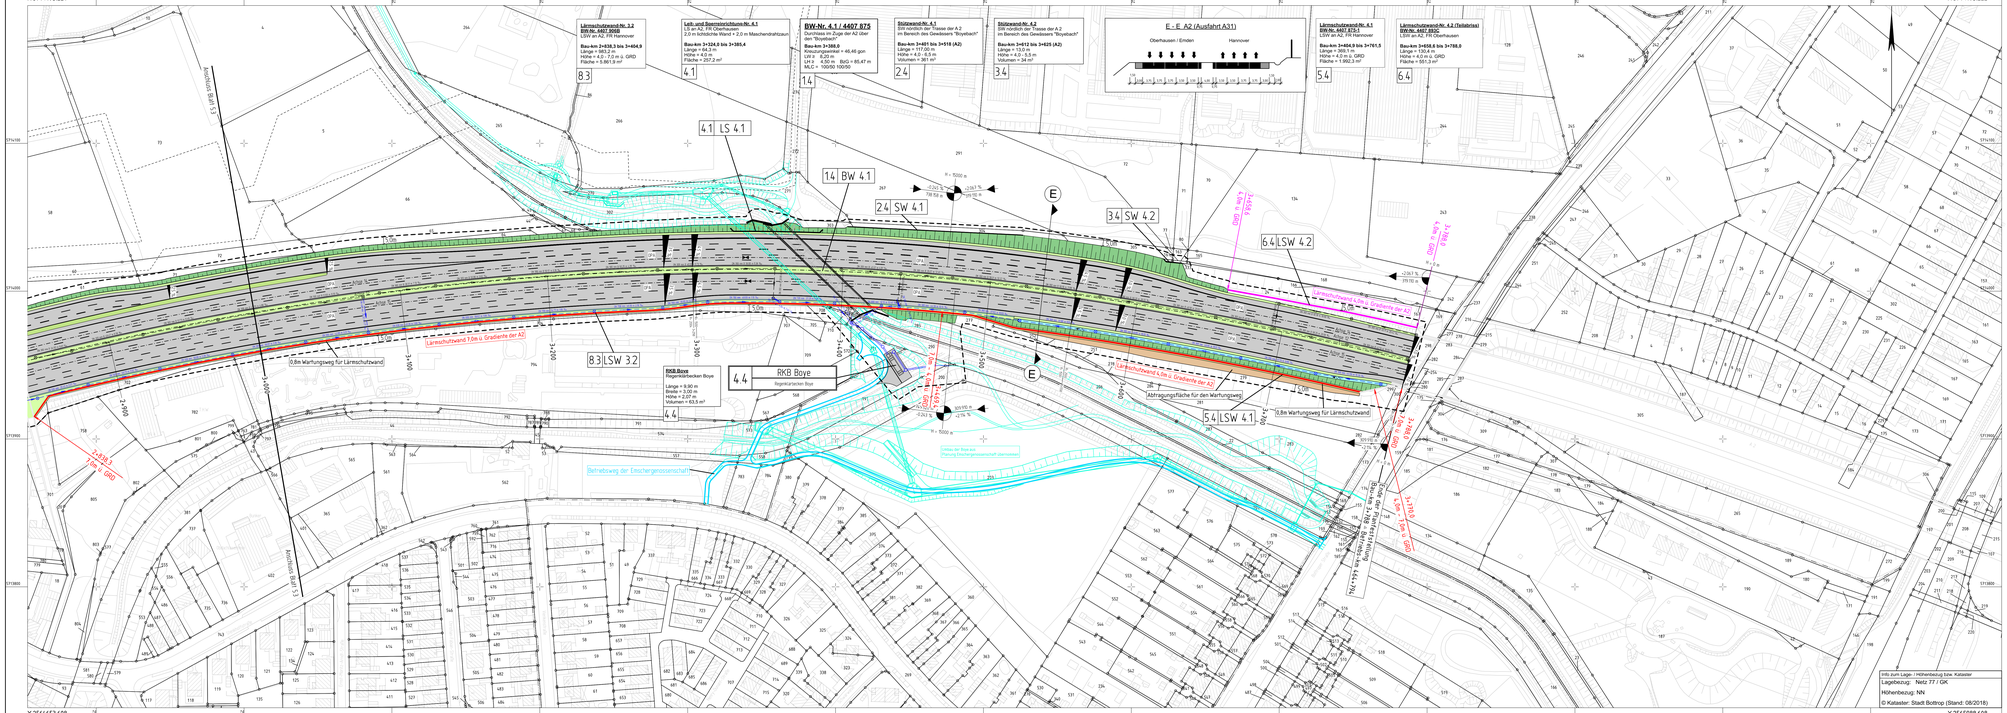
Y 2564653.608
X 5713193.221
Y 2565988.608
X 5714193.222
Y 2564653.608
X 5713718.220
Y 2565988.608
X 5713718.221
Lärmschutzwand Nr. 3.2
BW-Nr. 4407 9060
LSW an AS_FR Hannover
Bau-km 3+036,5 bis 3+404,9
Länge = 368,4 m
Höhe = 4,0 - 7,0 m ü. GRO
Fläche = 5.861,9 m²
Leit- und Sammelgerinnchtung-Nr. 4.1
LS an AS_FR Oberhausen
2,0 m lotrechte Wand + 2,0 m Maschendrahtzaun
Bau-km 3+324,8 bis 3+393,4
Länge = 64,2 m
Höhe = 4,0 m
Fläche = 257,2 m²
BW-Nr. 4.1 / 4407 875
Durchlass im Zuge der A2 über den "Boyebach"
Bau-km 3+388,0
Kreisrohrdurchlass = 46,46 gon
UH ü. = 8,29 m
UH ü. = 4,50 m BüQ = 85,47 m
MLC = 100/50 100/50
Stützwand-Nr. 4.1
SW nördlich der Trasse der A 2 im Bereich des Gewässers "Boyebach"
Bau-km 3+451 bis 3+518 (A2)
Länge = 117,00 m
Höhe = 4,0 - 5,5 m
Volumen = 391 m³
Stützwand-Nr. 4.2
SW nördlich der Trasse der A 2 im Bereich des Gewässers "Boyebach"
Bau-km 3+512 bis 3+625 (A2)
Länge = 113,0 m
Höhe = 4,0 - 5,5 m
Volumen = 34 m³
E - E A2 (Ausfahrt A31)
Oberhausen / Emden
Hannover
Lärmschutzwand-Nr. 4.1
BW-Nr. 4407 875-1
LSW an A2 / FR Hannover
Bau-km 3+404,9 bis 3+761,5
Länge = 356,6 m
Höhe = 4,0 m ü. GRO
Fläche = 1.992,3 m²
Lärmschutzwand-Nr. 4.2 (Teilabriss)
BW-Nr. 4407 9020
LSW an AS_FR Oberhausen
Bau-km 3+658,8 bis 3+788,0
Länge = 129,2 m
Höhe = 4,0 m ü. GRO
Fläche = 551,3 m²
Kurvenfahrt BM 3.3
Kurvenfahrt BM 3.4
0,8m Wartungsweg für Lärmschutzwand
Lärmschutzwand 3,0m ü. Gradiente der A2
Abtragungsfläche für den Wartungsweg
Betriebsweg der Emschergenossenschaft
RKB Boye
Regenklärbecken Boye
Länge = 9,00 m
Breite = 3,00 m
Höhe = 2,07 m
Volumen = 63,5 m³
RKB Boye
Regenklärbecken Boye
Graben der Boye am Planung Emschergenossenschaft überquert
Graben der Boye am Planung Emschergenossenschaft überquert
Graben der Boye am Planung Emschergenossenschaft überquert