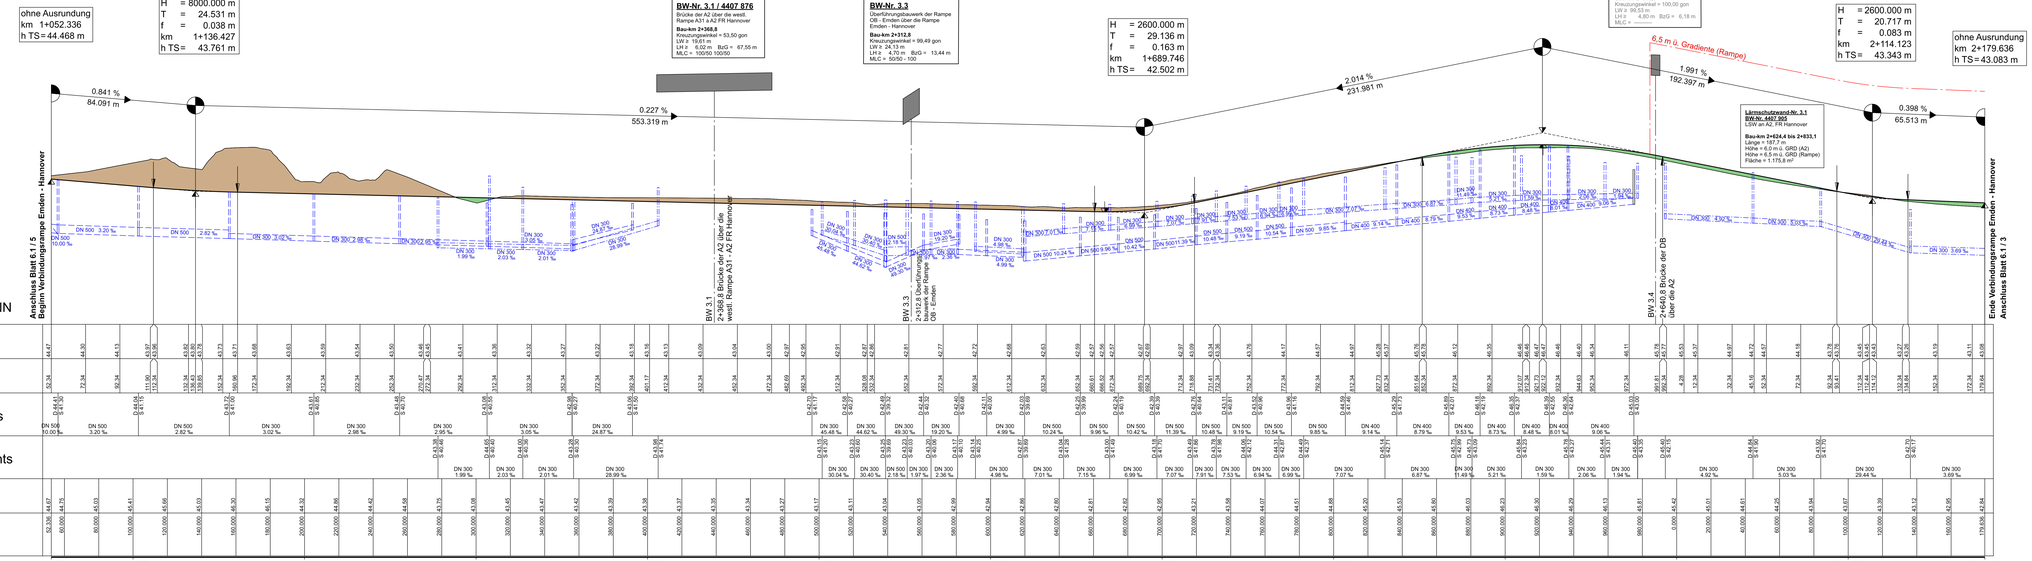

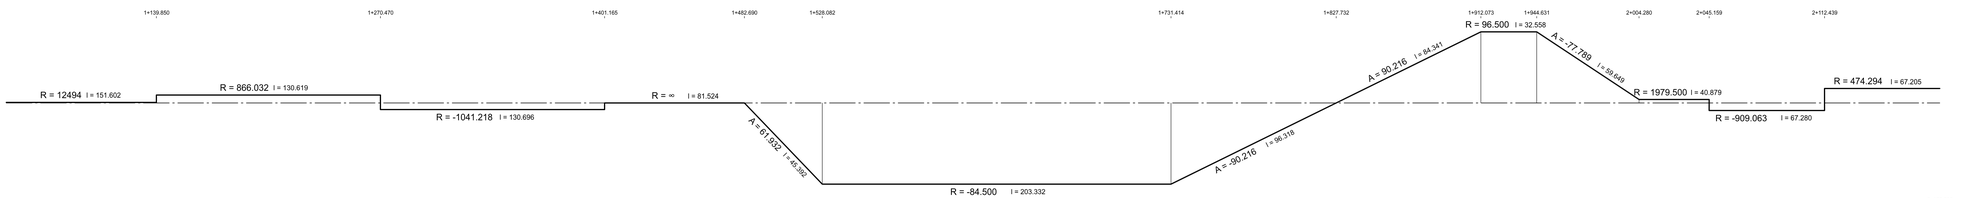

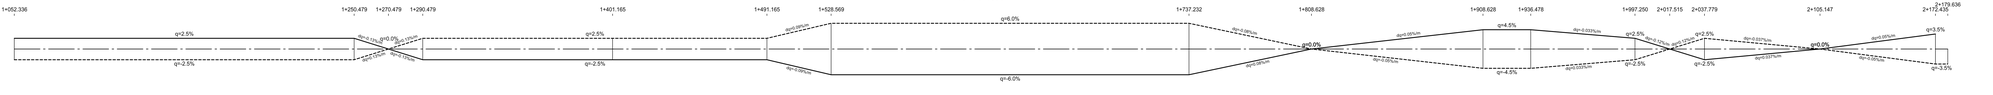

Zeichenerklärung

Höhenplan 1 : 1 000 / 100

- Gradientenhochpunkt
- Gradiententiefpunkt
- Ausrundungsbeginn Kuppe / Ausrundungsende Wanne
- Damm
- Einschnitt

H = 15 000 m
T = 382,155 m
f = 4,372 m
km = 0+601,335
h TS = 415,868 m

Neigungsbruchpunkt mit Angabe der Ausrundungshalbmesser, Tangentenlänge, Stichhöhe, Bau-km, Höhe Tangentenschnittpunkt,

1,500 % | 531,000 m | 0,700 % | 725,000 m

Längsneigung und Abstand zum nächsten Neigungsbruchpunkt

Schacht links | Schacht rechts

D = Deckelhöhe Schacht
S = Sohlhöhe Schacht
SE = Sohlhöhe Einlauf
SA = Sohlhöhe Auslauf
E = Einlauf
A = Auslauf

Rohrleitung mit Angabe der Dimension und der Längsneigung

DN 600 2,5 % links
DN 300 1,0 % rechts
DN 300 1,21 % mitte

Lärmschutz

- Lärmschutzwand rechts
- Lärmschutzwand links
- Lärmschutzwand mitte

Satzungsgemäß ausgelegen

in der Zeit vom _____

bis _____

in der Gemeinde _____

_____

Zeit und Ort der Auslegung sind rechtzeitig vor Beginn der Auslegung ortsüblich bekannt gemacht worden.

Gemeinde: _____

(Dienstsiegel)

(Unterschrift)

Regionalniederlassung Ruhr
Haus Bochum
Harpener Hellweg 1, 44791 Bochum

Straßen.NRW

Projekt-Nr.: 02-0704

Nr.	Art der Änderung	Datum	Zeichen

FESTSTELLUNGSENTWURF

Landesbetrieb Straßenbau Nordrhein-Westfalen
Straße: A 2
Station: A 2, Abschn. 2, Stat. 1+568 bis Abschn. 5, Stat. 1+444
A 31, Abschn. 1, Stat. 0+000 bis Abschn. 1, Stat. 1+122

Unterlage / Blatt-Nr.: 6.2 / 3
Höhenplan
Verbindungsrampe Emden - Hannover (Anbau 92)

PROJIS-Nr.: 05170009 00

Maßstab: 1 : 1 000 / 100

Umbau AD Bottrop (A2/A31)

A 2 Bau-km 0+000 - 3+788
A 31 Bau-km 0+093 - 1+215

Aufgestellt: Bochum, den 15.04.2020

Die Leitung der Regionalniederlassung Ruhr
i.A. gez. Hefke

Hefke
(Leitende Regierungsbaudirektorin)