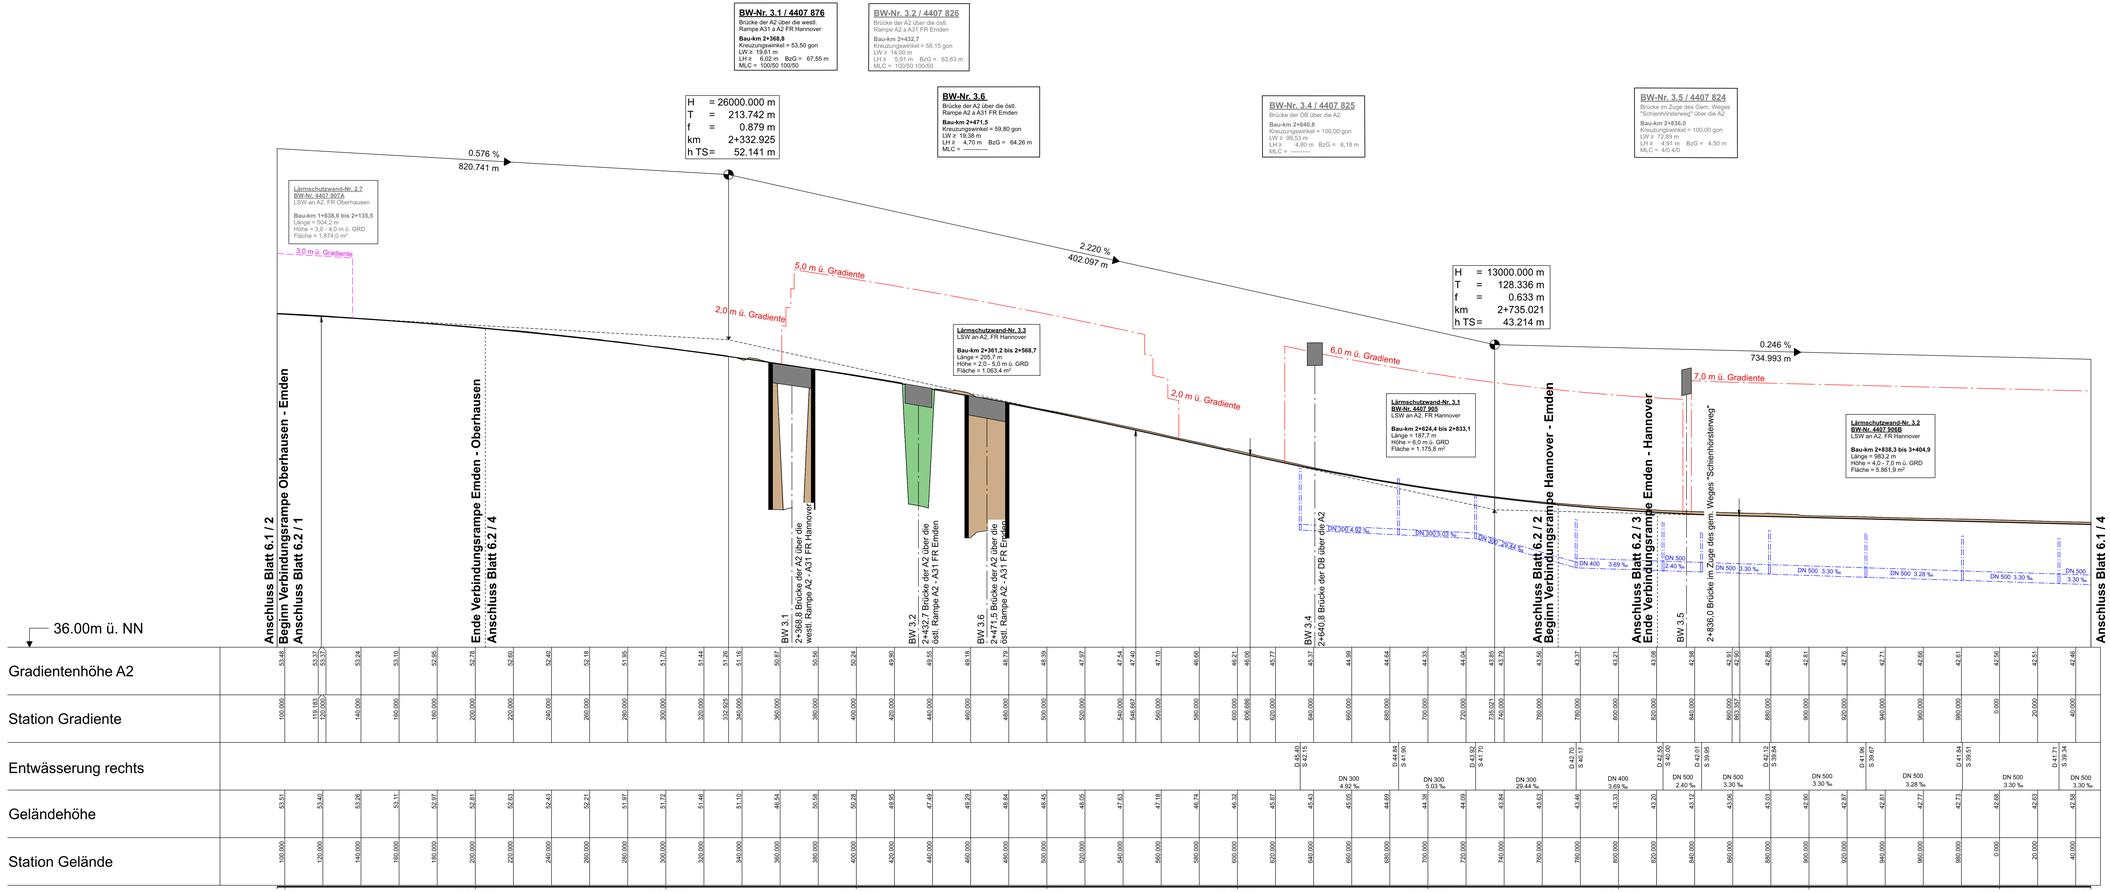

Zeichenerklärung

Höhenplan 1 : 1 000 / 100

Gradientenhochpunkt
H = 15.000 m
T = 362.155 m
f = 4.372 m
km 0+001.335
hTS = 415.868 m
Neigungsbrechpunkt mit Angabe von: Ausrundungshalbmesser, Tangentenlänge, Stichhöhe, Bau-km, Höhe Tangentenschnittpunkt,
Gradiententiefpunkt
Ausrundungsbeginn Kuppe / Ausrundungsende Wanne
1.500 % T 331.000 m
0.700 % 725.000 m
Längsneigung und Abstand zum nächsten Neigungsbrechpunkt
Damm
Einschnitt
Rohrleitung mit Angabe der Dimension und der Längsneigung
Schacht links
Schacht rechts
DN 500 3.21 ‰ links
DN 500 1.21 ‰ rechts
DN 300 3.21 ‰ mitte
D = Deckelhöhe Schacht
S = Sohlhöhe Schacht
SE = Sohlhöhe Einlauf
SA = Sohlhöhe Auslauf
E = Einlauf
A = Auslauf

Lärmschutz

- Lärmschutzwand rechts
- Lärmschutzwand links
- Lärmschutzwand mitte
- Bestandslärmschutzwand rechts
- Bestandslärmschutzwand links
- Bestandslärmschutzwand mitte

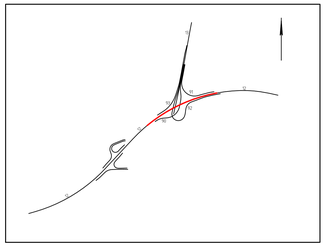

Satzungsgemäß ausgelegen
in der Zeit vom _____
bis _____
in der Gemeinde _____
Zeit und Ort der Auslegung sind rechtzeitig vor Beginn der Auslegung ortsüblich bekannt gemacht worden.
Gemeinde: _____
(Dienstsiegel)
(Unterschrift)

Regionalniederlassung Ruhr
Haus Bochum
Harpener Hellweg 1, 44791 Bochum

Straßen.NRW.

Projekt-Nr. 02-0704

Nr.	Art der Änderung	Datum	Zeichen

FESTSTELLUNGSENTWURF

Landesbetrieb Straßenbau Nordrhein-Westfalen
Straße: A 2
Station: A 2, Abschn. 2, Stat. 1+568 bis Abschn. 5, Stat. 1+444
A 31, Abschn. 1, Stat. 0+000 bis Abschn. 1, Stat. 1+122

Unterlage / Blatt-Nr.: 6.1 / 3
Höhenplan (Achse 12)

PROJIS-Nr.: 05170009 00
Maßstab: 1 : 1 000 / 100

Umbau AD Bottrop (A2/A31)
A 2 Bau-km 0+000 - 3+788
A 31 Bau-km 0+093 - 1+215

Aufgestellt: Bochum, den 15.04.2020

Die Leitung der Regionalniederlassung Ruhr
i.A. gez. Heffe

Heffe
(Leitende Regierungsbaudirektorin)