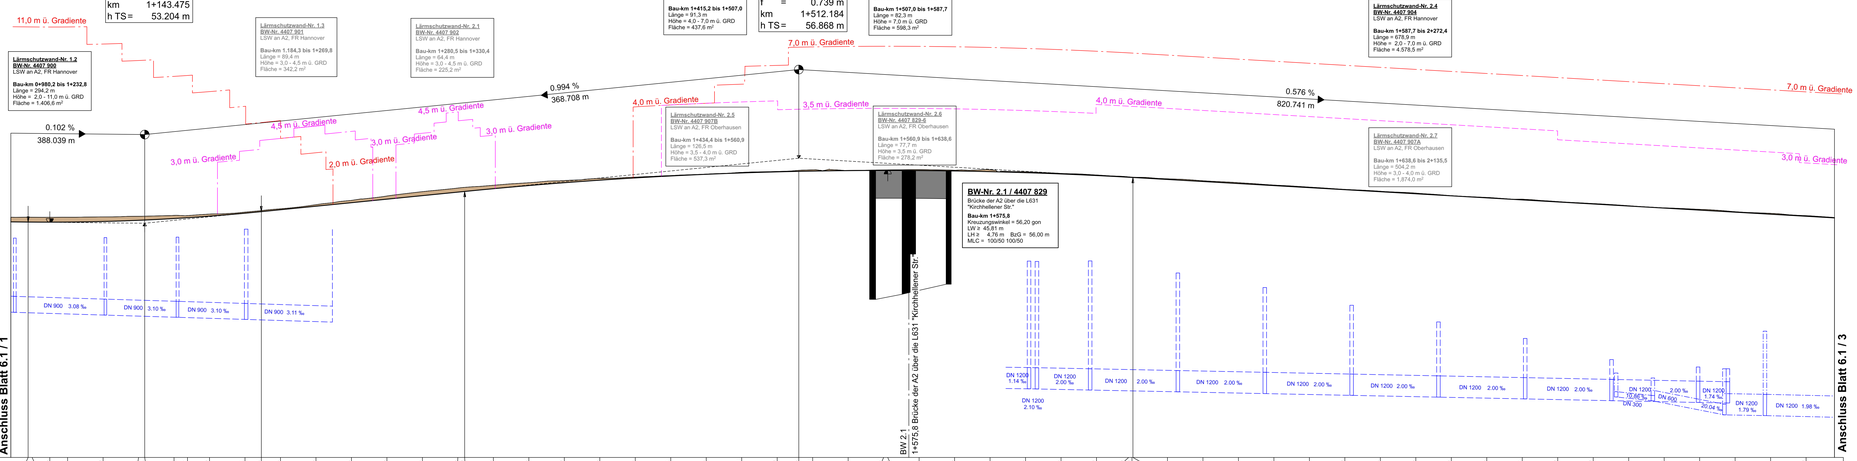

Krümmung

Rechtskurve / Linkskurve

600/R (cm)

Querneigung

4 %/cm Zeichnung

Rand links außen -12

Rand links innen -4

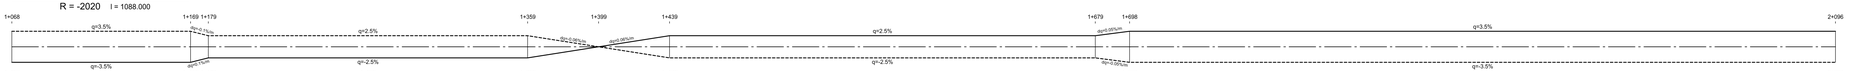

Querneigung

4 %/cm Zeichnung

Rand rechts innen 4

Rand rechts außen 11

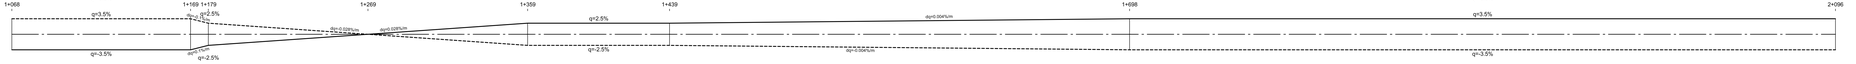

Zeichenerklärung

Höhenplan 1 : 1 000 / 100

Gradientenhochpunkt

Gradiententiefpunkt

Ausrundungsbeginn Kuppe / Ausrundungsende Wanne

Damm

Einschnitt

H = 15.000 m
T = 362.155 m
f = 1.808 m
km 0+601.335
h TS = 415,868 m

Neigungsbruchpunkt mit Angabe von: Ausrundungshalbmesser, Tangentenlänge, Stichhöhe, Bau-km, Höhe Tangentenschnittpunkt,

1.500 % / 591.092 m

Längsneigung und Abstand zum nächsten Neigungsbruchpunkt

0.700 % / 725,000 m

Schacht links / Schacht rechts

D = Deckelhöhe Schacht
S = Sohlhöhe Schacht
SE = Sohlhöhe Einlauf
SA = Sohlhöhe Auslauf
E = Einlauf
A = Auslauf

Rohrleitung mit Angabe der Dimension und der Längsneigung

GK 600 1,21 % links

DN 300 1,21 % rechts

DN 300 1,21 % mitte

Lärmschutz

Lärmschutzwand rechts

Lärmschutzwand links

Lärmschutzwand mitte

Bestandslärmschutzwand rechts

Bestandslärmschutzwand links

Bestandslärmschutzwand mitte

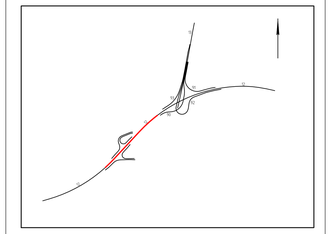

Satzungsgemäß ausgelegen

in der Zeit vom _____

bis _____

in der Gemeinde _____

Zeit und Ort der Auslegung sind rechtzeitig vor Beginn der Auslegung ortsüblich bekannt gemacht worden.

Gemeinde: _____

(Dienstsiegel)

(Unterschrift)

Regionalniederlassung Ruhr
Haus Bochum
Harpener Hellweg 1, 44791 Bochum

Straßen.NRW.

Projekt-Nr.: 02-0704

Nr.	Art der Änderung	Datum	Zeichen

FESTSTELLUNGSENTWURF

Landesbetrieb Straßenbau Nordrhein-Westfalen

Straße: A 2

Station: A 2, Abschn. 2, Stat. 1+568 bis Abschn. 5, Stat. 1+444
A 31, Abschn. 1, Stat. 0+000 bis Abschn. 1, Stat. 1+122

Unterlage / Blatt-Nr.: 6.1 / 2

Höhenplan (Achse 12)

PROJIS-Nr.: 05170009.00

Maßstab: 1 : 1 000 / 100

Umbau AD Bottrop (A2/A31)

A 2 Bau-km 0+000 - 3+788
A 31 Bau-km 0+093 - 1+215

Aufgestellt: Bochum, den 15.04.2020

Die Leitung der Regionalniederlassung Ruhr
i.A. gez. Heffe

Heffe
(Leitende Regierungsbaudirektorin)