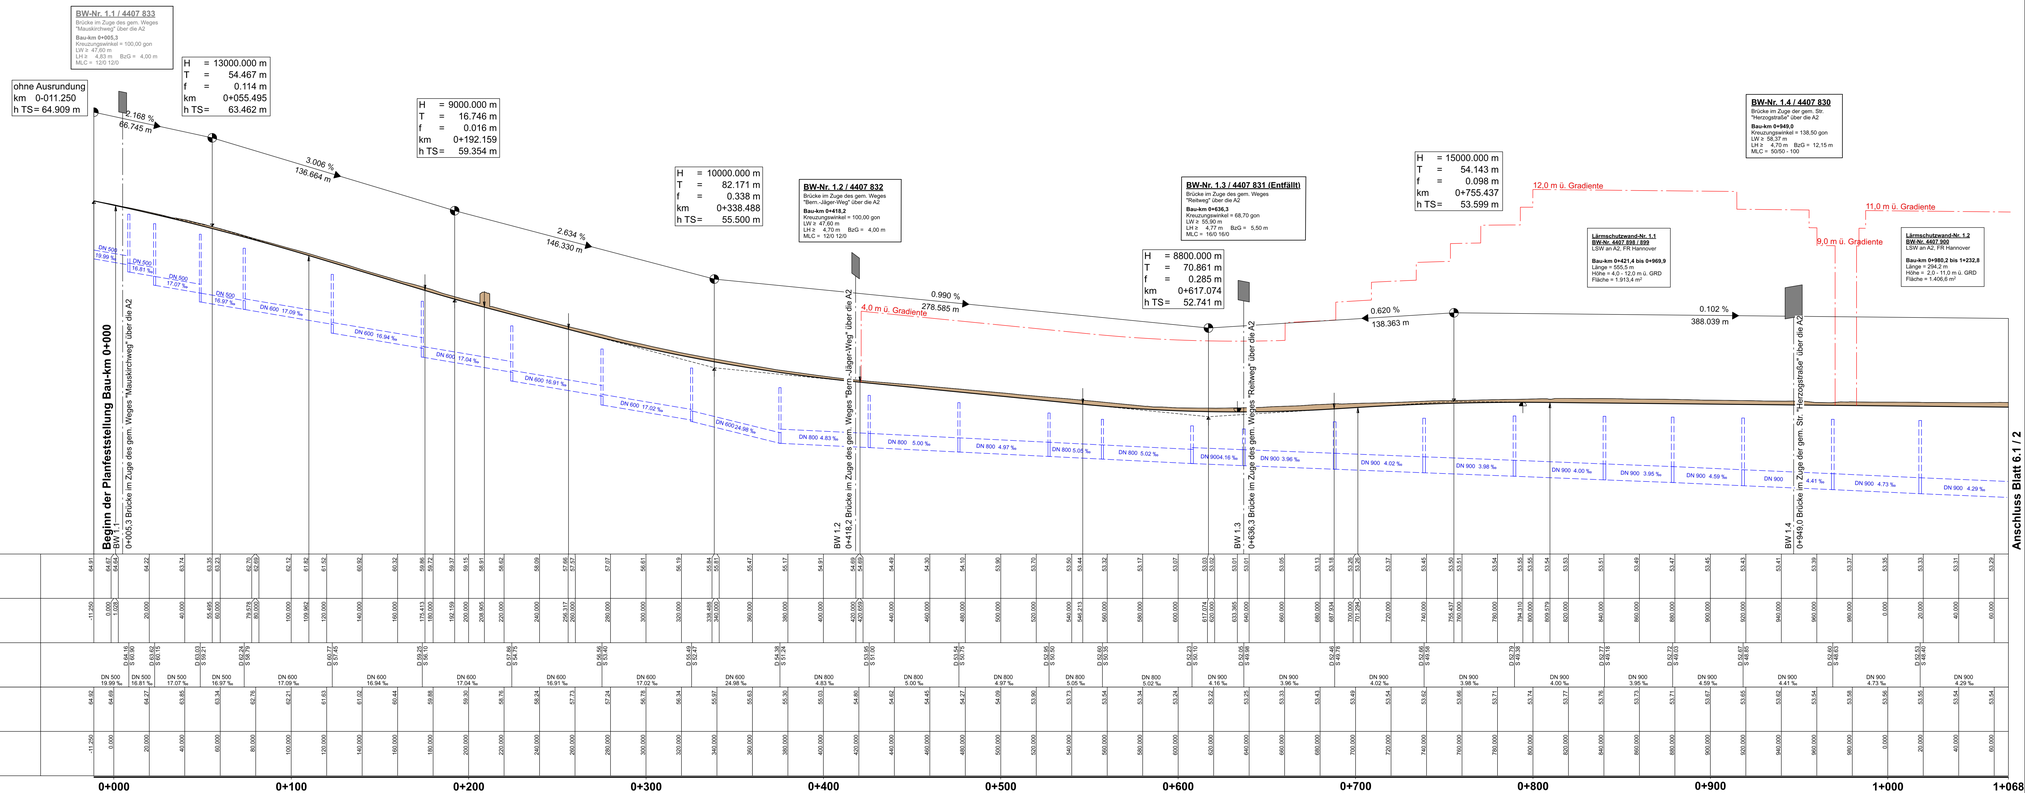

Zeichenerklärung

Höhenplan 1 : 1 000 / 100

Gradientenhochpunkt
Gradiententiefpunkt
Ausrundungsbeginn Kuppe / Ausrundungsende Wanne
Damm
Einschnitt
H = 15.000 m
T = 362.332 m
f = 3.332 m
km = 0+601.235
HTS = 415,868 m
1,500 %
531,000 m
-2,700 %
725,000 m
Neigungsbruchpunkt mit Angabe von: Ausrundungshalbmesser, Tangentenlänge, Stichhöhe, Bau-km, Höhe Tangentenschnittpunkt;
Längsneigung und Abstand zum nächsten Neigungsbruchpunkt
Rohrleitung mit Angabe der Dimension und der Längsneigung
Schacht links
Schacht rechts
D = Deckelhöhe Schacht
S = Sohlhöhe Schacht
SE = Sohlhöhe Einlauf
SA = Sohlhöhe Auslauf
E = Einlauf
A = Auslauf
DN 500 1,23 % links
DN 300 21,5 % rechts
DN 300 1,21 % mitte

Lärmschutz

Lärmschutzwand rechts
Lärmschutzwand links
Lärmschutzwand mitte

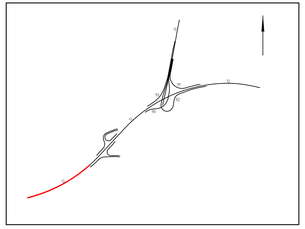

Satzungsgemäß ausgelegen
in der Zeit vom _____
bis _____
in der Gemeinde _____
Zeit und Ort der Auslegung sind rechtzeitig vor Beginn der Auslegung ortsüblich bekannt gemacht worden.
Gemeinde _____
(Dienstsiegel)
(Unterschrift)

Regionalniederlassung Ruhr
Haus Bochum
Harpener Hellweg 1, 44791 Bochum

Straßen.NRW.

Projekt-Nr. 02-0704

Nr.	Art der Änderung	Datum	Zeichen

FESTSTELLUNGSENTWURF

Landesbetrieb Straßenbau Nordrhein-Westfalen
Straße: A 2
Station: A 2, Abschn. 2, Stat. 1+568 bis Abschn. 5, Stat. 1+444
A 31, Abschn. 1, Stat. 0+000 bis Abschn. 1, Stat. 1+122
PROJIS-Nr.: 05170009.00

Unterlage / Blatt-Nr.: 6.1 / 1
Höhenplan (Achse 12)
Maßstab: 1 : 1 000 / 100

Umbau AD Bottrop (A2/A31)
A 2 Bau-km 0+000 - 3+788
A 31 Bau-km 0+093 - 1+215

Aufgestellt: Bochum, den 15.04.2020
Die Leitung der Regionalniederlassung Ruhr
i.A. gez. Heffe
Heffe
(Leitende Regierungsbaudirektorin)