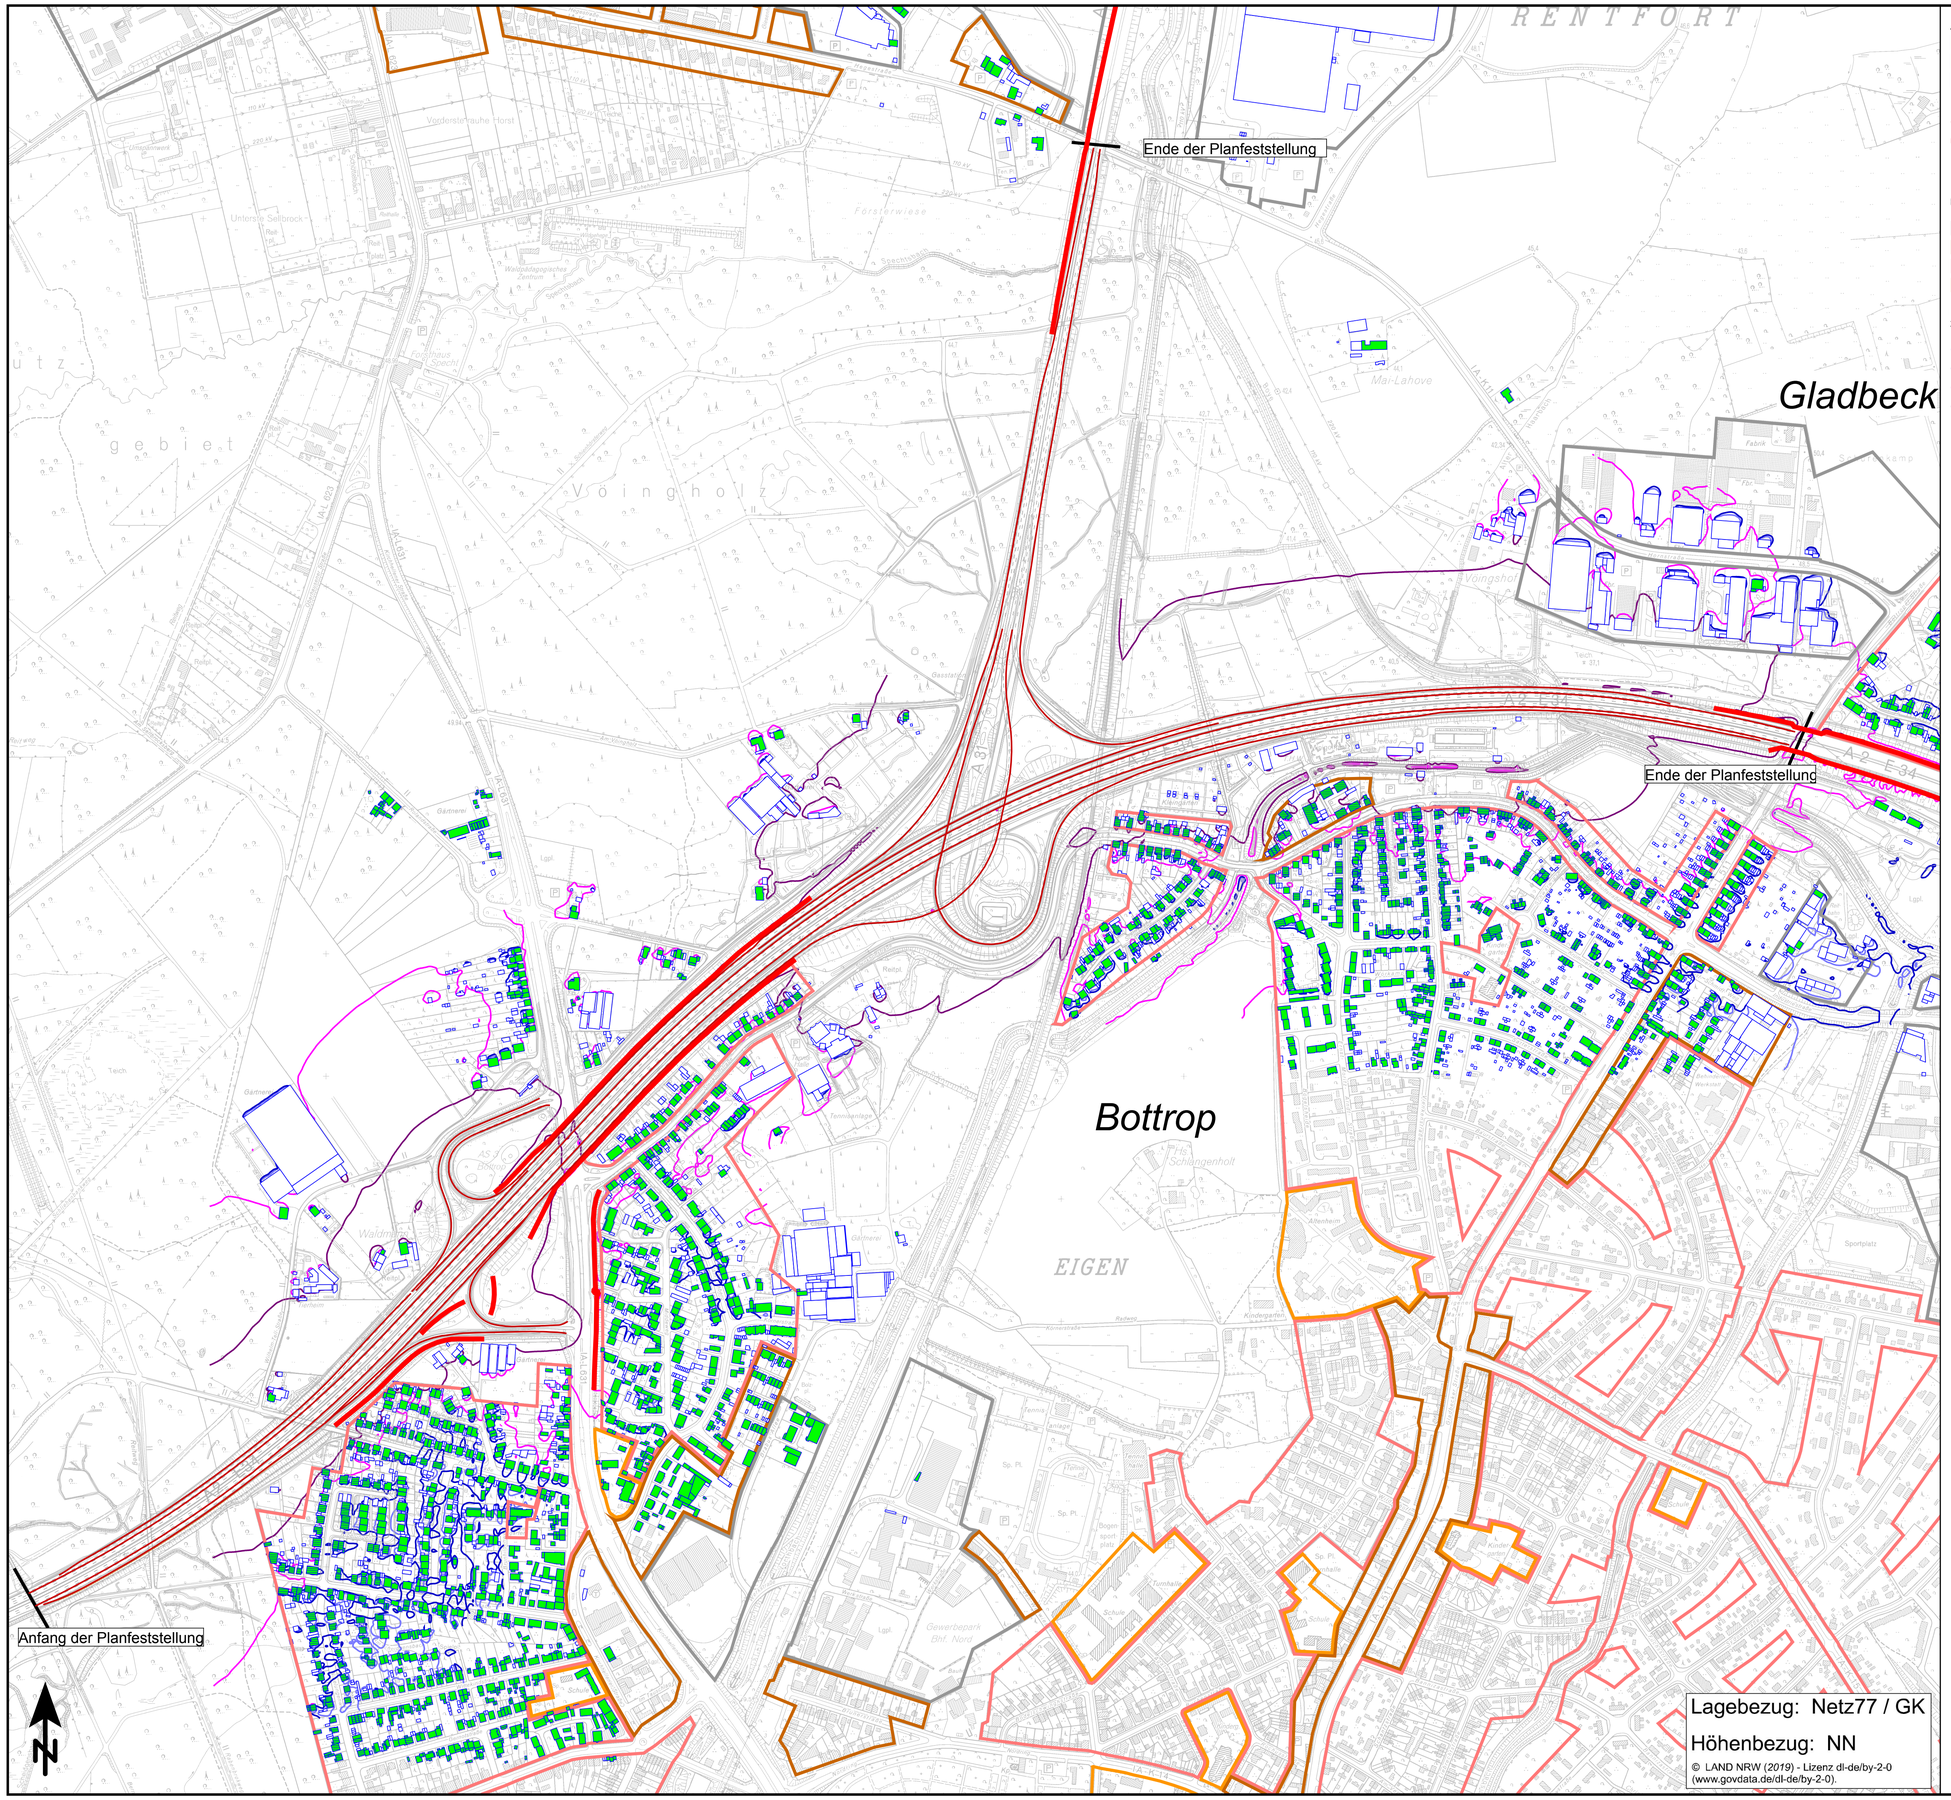

Zeichenerklärung

- Hauptgebäude
- Hauptgebäude (wesentliche Änderung)
- Nebengebäude
- Emissionsachse
- Lärmschutzwand (Bestand)

Bauliche Nutzung

- Gewerbliche Bauflächen (GE/GI gem. BauNVO)
- Gemischte Bauflächen (MI/MK gem. BauNVO)
- Wohngebiete (WA/WR gem. BauNVO)
- Sondergebiete

Isophonen des Beurteilungszeitraumes
2,0m über Grund

- 47 dB (A)
- 49 dB (A)
- 54 dB (A)
- 59 dB (A)

Satzungsgemäß ausgelegen

in der Zeit vom _____

bis _____

in der Gemeinde _____

_____

Zeit und Ort der Auslegung sind rechtzeitig vor Beginn der Auslegung ortsüblich bekannt gemacht worden.

Gemeinde: _____

(Dienstsiegel)

(Unterschrift)

Regionalniederlassung Ruhr
Haus Bochum
Harpener Hellweg 1, 44791 Bochum

Straßen.NRW.
Landesbetrieb Straßenbau Nordrhein-Westfalen

Projekt-Nr.
02-0704

Nr.	Art der Änderung	Datum	Zeichen

FESTSTELLUNGSENTWURF

Landesbetrieb Straßenbau Nordrhein-Westfalen

Straße: A 2

Station: A 2, Abschn. 2, Stat. 1+568 bis Abschn. 5, Stat. 1+444
A 31, Abschn. 1, Stat. 0+000 bis Abschn. 1, Stat. 1+122

PROJIS-Nr.: 05170009 00

Unterlage / Blatt-Nr.: 7.1 / 2
Schalltechnische Untersuchung
Übersichtslageplan
Immissionssituation Nacht (22:00 - 6:00 Uhr) ohne Lärmschutz

Maßstab: 1 : 5 000

Umbau AD Bottrop (A2/A31)

A 2 Bau-km 0+000 - 3+788
A 31 Bau-km 0+093 - 1+215

Aufgestellt: Bochum, den 15.04.2020

Die Leitung der Regionalniederlassung Ruhr
i.A. gez. Heffe

Heffe
(Leitende Regierungsbaudirektorin)

Lagebezug: Netz77 / GK

Höhenbezug: NN

© LAND NRW (2019) - Lizenz dl-de/by-2-0
(www.govdata.de/dl-de/by-2-0).