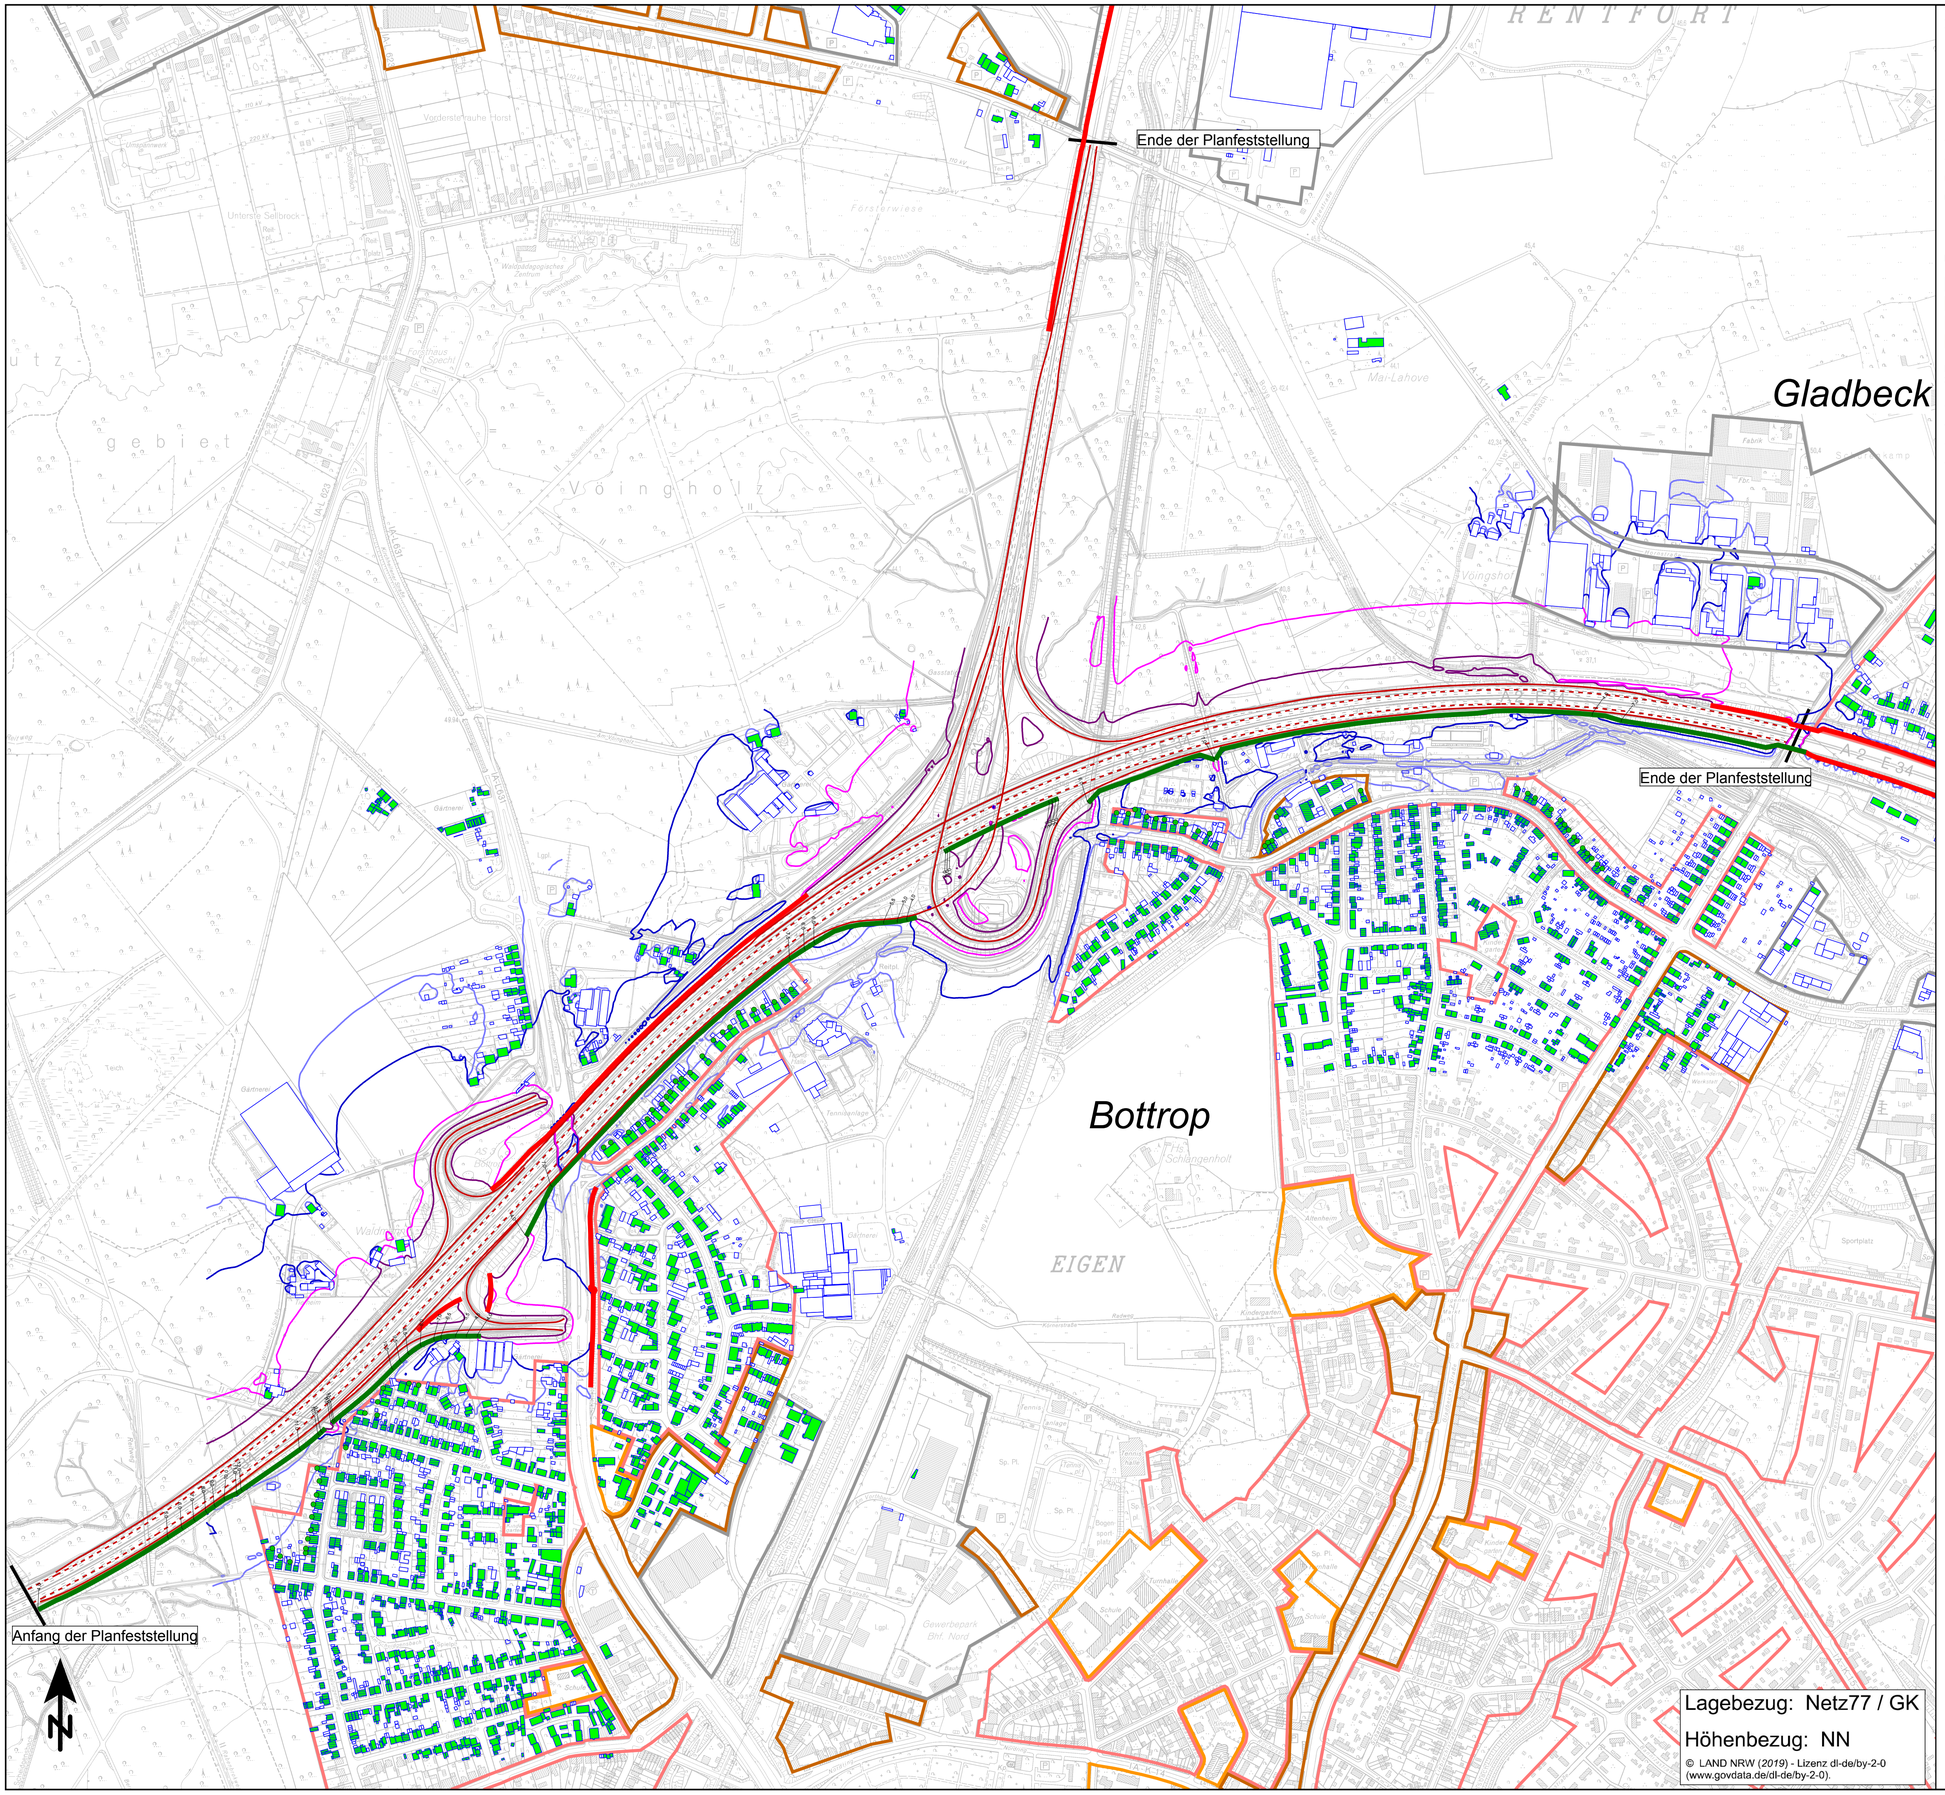

Zeichenerklärung

- Hauptgebäude
- Hauptgebäude (wesentliche Änderung)
- Nebengebäude
- Außenwohnbereich (ohne Überschreitung)
- Emissionsachse
- Emissionsachse Fahrbahnbelag -5 dB(A)
- Lärmschutzwand (Bestand)
- Lärmschutzwand neu (Höhe in m über Gradiente)

Bauliche Nutzung

- Gewerbliche Bauflächen (GE/GI gem. BauNVO)
- Gemischte Bauflächen (MI/MK gem. BauNVO)
- Wohngebiete (WA/WR gem. BauNVO)
- Sondergebiete

Isophonen des Beurteilungszeitraumes
2,0m über Grund

- 57 dB (A)
- 59 dB (A)
- 64 dB (A)
- 69 dB (A)

Satzungsgemäß ausgelegen

in der Zeit vom _____

bis _____

in der Gemeinde _____

_____

Zeit und Ort der Auslegung sind rechtzeitig vor Beginn der Auslegung ortsüblich bekannt gemacht worden.

Gemeinde: _____

(Dienstsiegel)

(Unterschrift)

Regionalniederlassung Ruhr
Haus Bochum
Harpener Hellweg 1, 44791 Bochum

Straßen.NRW.
Landesbetrieb Straßenbau Nordrhein-Westfalen

Projekt-Nr.
02-0704

Nr.	Art der Änderung	Datum	Zeichen

FESTSTELLUNGSENTWURF

Landesbetrieb Straßenbau Nordrhein-Westfalen

Straße: A 2

Station: A 2, Abschn. 2, Stat. 1+568 bis Abschn. 5, Stat. 1+444
A 31, Abschn. 1, Stat. 0+000 bis Abschn. 1, Stat. 1+122

PROJIS-Nr.: 05170009 00

Unterlage / Blatt-Nr.: 7.2 / 1
Schalltechnische Untersuchung
Übersichtslageplan
Immissionssituation Tag (6:00 - 22:00 Uhr) mit Lärmschutz

Maßstab: 1 : 5 000

Umbau AD Bottrop (A2/A31)

A 2 Bau-km 0+000 - 3+788
A 31 Bau-km 0+093 - 1+215

Aufgestellt: Bochum, den 15.04.2020

Die Leitung der Regionalniederlassung Ruhr
i.A.
gez. Heffe
Heffe
(Leitende Regierungsbaudirektorin)