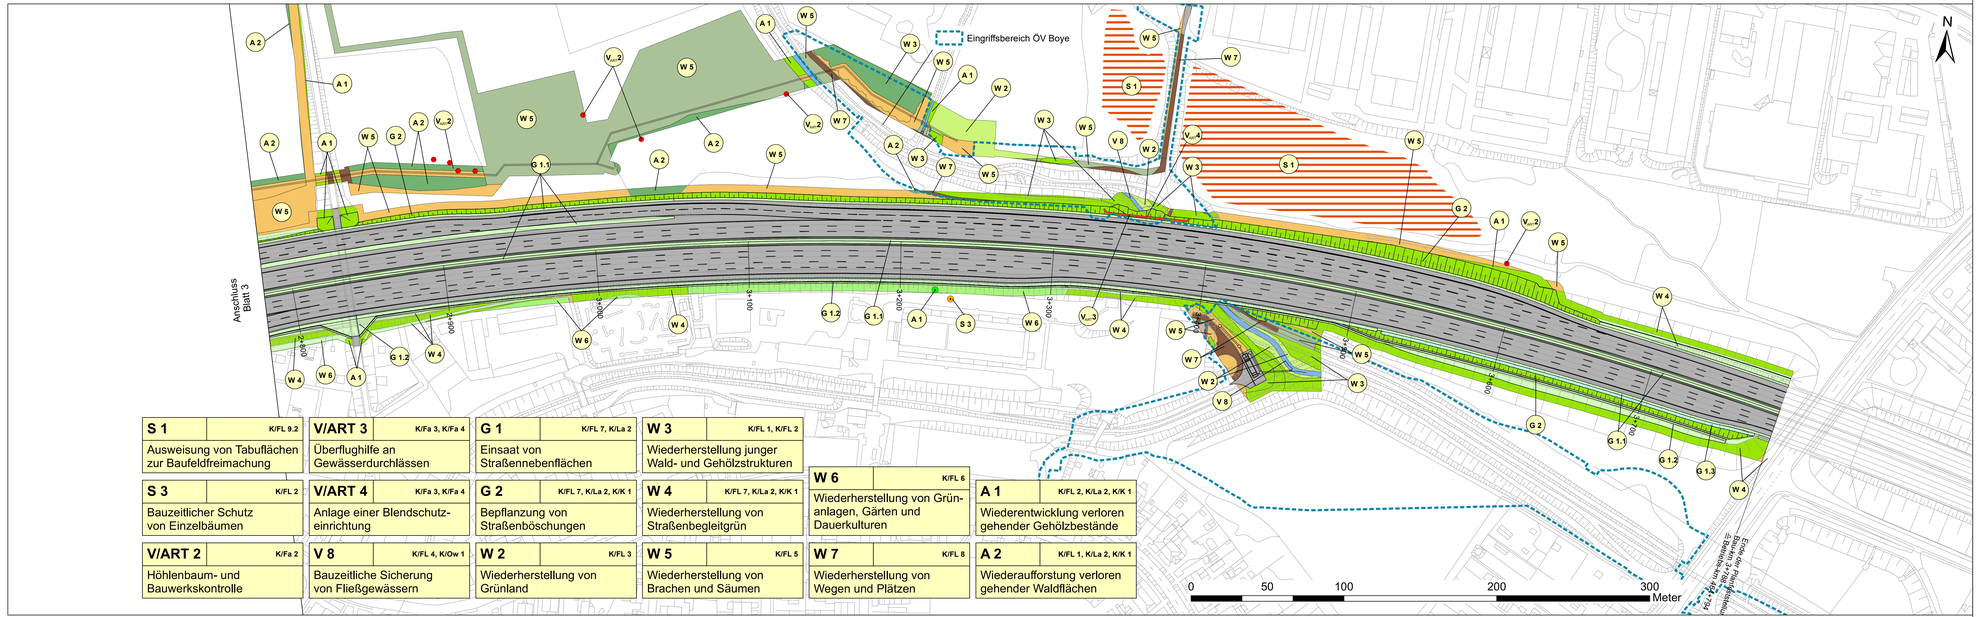

S 1 K/FL 9.2 Ausweisung von Tabuflächen zur Baufeldfreimachung	**V/ART 3** K/Fa 3, K/Fa 4 Überflughilfe an Gewässerdurchlässen	**G 1** K/FL 7, K/La 2 Einsaat von Straßennebenflächen	**W 3** K/FL 1, K/FL 2 Wiederherstellung junger Wald- und Gehölzstrukturen
S 3 K/FL 2 Bauzeitlicher Schutz von Einzelbäumen	**V/ART 4** K/Fa 3, K/Fa 4 Anlage einer Blendschutz-einrichtung	**G 2** K/FL 7, K/La 2, K/K 1 Bepflanzung von Straßenböschungen	**W 4** K/FL 7, K/La 2, K/K 1 Wiederherstellung von Straßenbegleitgrün
V/ART 2 K/Fa 2 Höhlenbaum- und Bauwerkskontrolle	**V 8** K/FL 4, K/Ow 1 Bauzeitliche Sicherung von Fließgewässern	**W 2** K/FL 3 Wiederherstellung von Grünland	**W 5** K/FL 5 Wiederherstellung von Brachen und Säumen

W 6 K/FL 6 Wiederherstellung von Grün-anlagen, Gärten und Dauerkulturen	**A 1** K/FL 2, K/La 2, K/K 1 Wiederentwicklung verloren gehender Gehölzbestände	**W 7** K/FL 8 Wiederherstellung von Wegen und Plätzen	**A 2** K/FL 1, K/La 2, K/K 1 Wiederaufforstung verloren gehender Waldflächen

Wiederherstellung/Entwicklung von

- Grünland (Maßnahme W 2)
- Kleingehölzen (Maßnahmen W 3, W 4, A 1)
- Wald (Maßnahmen W 3 und A 2)
- Landschaftsrasen (Maßnahme W 4)
- Säumen und Hochstaudenfluren (Maßnahme W 5)
- Brachen (Maßnahme W 5)
- Grünanlagen (Maßnahme W 6)
- Zier- und Nutzgärten (Maßnahme W 6)
- Dauerkulturen (Maßnahme W 6)
- versiegelten Wegen und Flächen (Maßnahme W 7)
- teilversiegelten Wegen und Flächen (Maßnahme W 7)
- unversiegelten Wegen und Flächen (Maßnahme W 7)
- Einzelbäumen (Maßnahmen W 3 und A 1)
- ... nach vollständiger Entsiegelung (Maßnahme A 3)
- ... auf entstehenden Restflächen (Maßnahme A 4)

Schutz- und Vermeidungsmaßnahmen

- Ausweisung von Bautabuflächen (Maßnahme S 1)
- Aufstellen von Schutzzäunen (Maßnahme S 2)
- Einzelbaumschutz (Maßnahme S 3)
- Höhlenbaumkontrolle (Maßnahme V/ART 2)
- Bauwerkskontrolle (Maßnahme V/ART 2)
- Überflughilfe an Durchlässen (Maßnahme V/ART 3)
- Blendschutzeinrichtung (Maßnahme V/ART 4)
- Waldrandunterpflanzung (Maßnahme V 7)
- bauzeitliche Sicherung an Gewässern (Maßnahme V 8)

Gestaltungsmaßnahmen / Planung

- Ansaat von Landschaftsrasen (Maßnahmen G 1.1 u. G 1.2)
- Ansaat von Feuchtrasen (Maßnahme G 1.3)
- Bepflanzung von Böschungen (Maßnahme G 2)
- versiegelte Fläche
- Lärmschutzwand
- Stützmauer

Maßnahmennr. **A 1** | K/FL 2, K/La 2, K/K 1 | auslösende Konflikte

Bezeichnung d. Maßnahme: Wiederentwicklung verloren gehender Gehölzbestände

Geobasisdaten © Land NRW (2019) Datenlizenz Deutschland -Namensnennung – Version 2.0 (www.govdata.de/dl-de/by-2-0)

Satzungsgemäß ausgelegen
in der Zeit vom _____
bis _____
in der Gemeinde _____
_____

Zeit und Ort der Auslegung sind rechtzeitig vor Beginn der Auslegung ortsüblich bekannt gemacht worden.

Gemeinde: _____
(Dienstsiegel)

(Unterschrift)

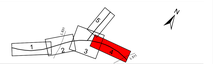

planU GbR
Landschafts- und Umweltplanung
Heinrich-Lueg-wee-Str. 3
46249 Dülmen

Regionalniederlassung Ruhr
Haus Bochum
Harpener Hellweg 1, 44791 Bochum

Straßen.NRW
Straßenbauverwaltung Nordrhein-Westfalen

Projekt-Nr.
02-0704

Nr.	Art der Änderung	Datum	Zeichen

FESTSTELLUNGSENTWURF

Landesbetrieb Straßenbau Nordrhein-Westfalen
Straße: A2
Station: A 2, Abschn. 2, Stat. 1+568 bis Abschn. 5, Stat. 1+444
A 31, Abschn. 1, Stat. 0+000 bis Abschn. 1, Stat. 1+122

Unterlage/Blatt Nr.: 9.2 / 4
Maßnahmenplan

PROJIS-Nr.: 05170009 00
Maßstab: 1 : 1.000

Umbau AD Bottrop (A2/A31)
A 2 Bau-km 0+000 - 3+788
A 31 Bau-km 0+093 - 1+215

Aufgestellt: Bochum, 15.04.2020
Die Leitung der Regionalniederlassung Ruhr
i.A. gez. Hefle

Hefle
(Leitende Regierungsbaudirektorin)