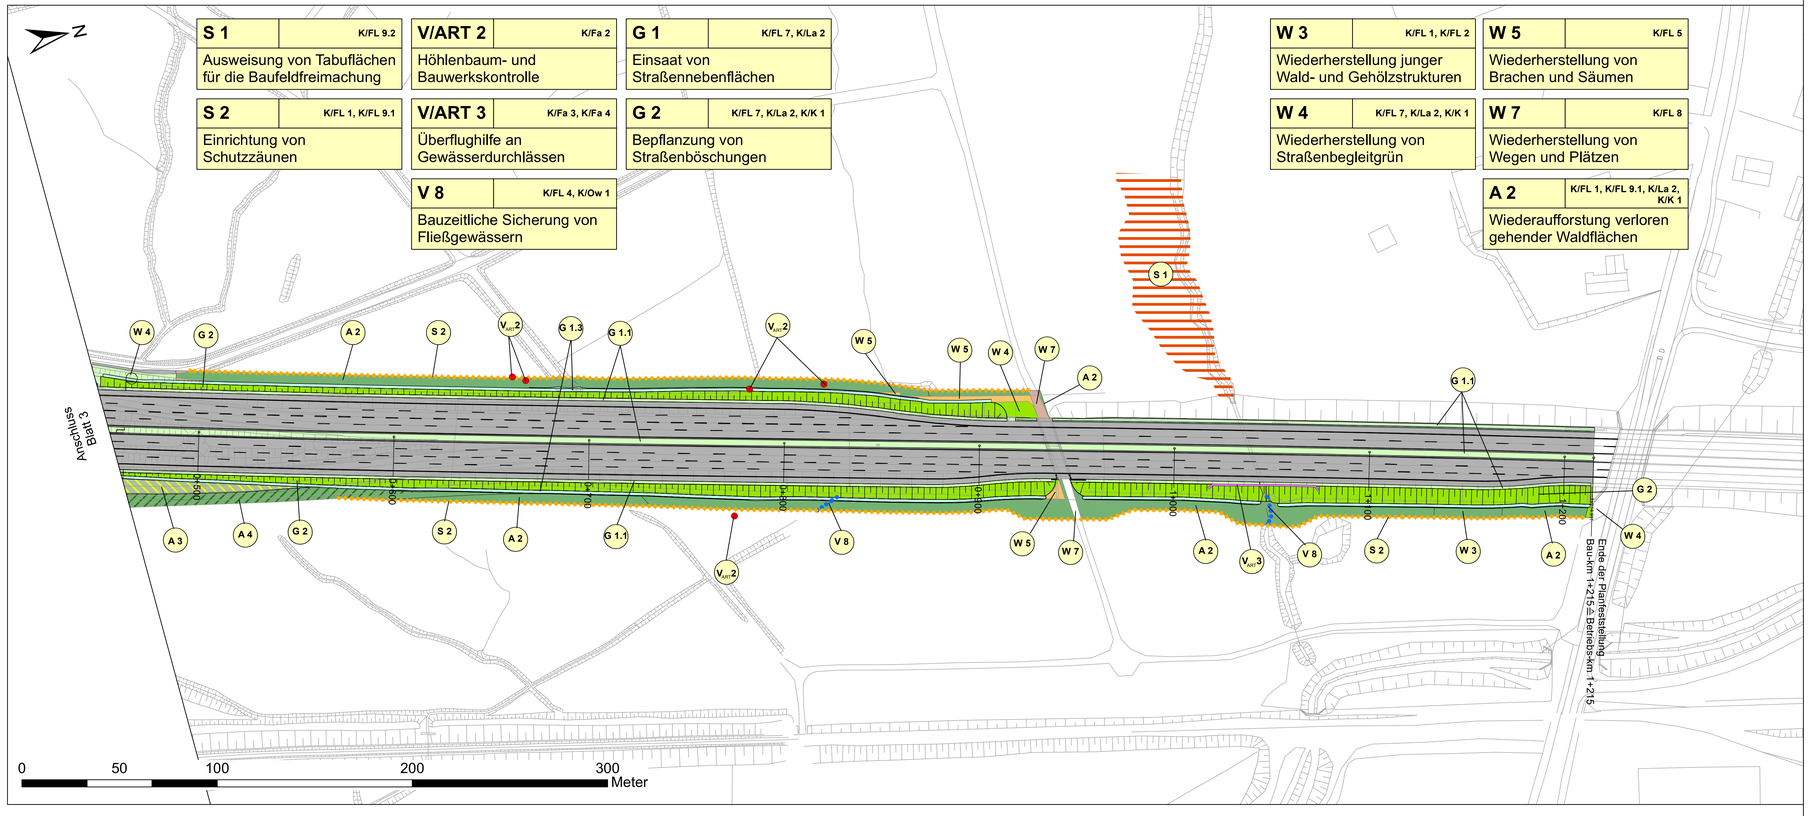

Wiederherstellung/Entwicklung von

- Grünland (Maßnahme W 2)
- Kleingehölzen (Maßnahmen W 3, W 4, A 1)
- Wald (Maßnahmen W 3 und A 2)
- Landschaftsrasen (Maßnahme W 4)
- Säumen und Hochstaudenfluren (Maßnahme W 5)
- Brachen (Maßnahme W 5)
- Grünanlagen (Maßnahme W 6)
- Zier- und Nutzgärten (Maßnahme W 6)
- Dauerkulturen (Maßnahme W 6)
- versiegelten Wegen und Flächen (Maßnahme W 7)
- teilversiegelten Wegen und Flächen (Maßnahme W 7)
- unversiegelten Wegen und Flächen (Maßnahme W 7)
- Einzelbäumen (Maßnahmen W 3 und A 1)
- ... nach vollständiger Entsiegelung (Maßnahme A 3)
- ... auf entstehenden Restflächen (Maßnahme A 4)

Schutz- und Vermeidungsmaßnahmen

- Ausweisung von Bautabuflächen (Maßnahme S 1)
- Aufstellen von Schutzzäunen (Maßnahme S 2)
- Einzelbaumschutz (Maßnahme S 3)
- Höhlenbaumkontrolle (Maßnahme V/ART 2)
- Bauwerkskontrolle (Maßnahme V/ART 2)
- Überflughilfe an Durchlässen (Maßnahme V/ART 3)
- Blendschutzeinrichtung (Maßnahme V/ART 4)
- Waldrandunterpflanzung (Maßnahme V 7)
- bauzeitliche Sicherung an Gewässern (Maßnahme V 8)

Gestaltungsmaßnahmen / Planung

- Ansaat von Landschaftsrasen (Maßnahmen G 1.1 u. G 1.2)
- Ansaat von Feuchtrasen (Maßnahme G 1.3)
- Bepflanzung von Böschungen (Maßnahme G 2)
- versiegelte Fläche
- Lärmschutzwand
- Stützmauer

Maßnahmennr. **A 1** K/FL 2, K/La 2, K/K 1 — auslösende Konflikte

Bezeichnung d. Maßnahme: Wiederentwicklung verloren gehender Gehölzbestände

Geobasisdaten © Land NRW (2019) Datenlizenz Deutschland -Namensnennung – Version 2.0 (www.govdata/dl-de/by-2-0)

Satzungsgemäß ausgelegen
in der Zeit vom _____
bis _____
in der Gemeinde _____
_____

Zeit und Ort der Auslegung sind rechtzeitig vor Beginn der Auslegung ortsüblich bekannt gemacht worden.

Gemeinde: _____
(Dienstsiegel)

(Unterschrift)

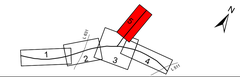

planU GbR
Landschafts- und Umweltplanung
Heinrich-Leggewie-Str. 3
48249 Dülmen

Regionalniederlassung Ruhr
Haus Bochum
Harpener Hellweg 1, 44791 Bochum

Straßen.NRW.

Projekt-Nr.
02-0704

Nr.	Art der Änderung	Datum	Zeichen

FESTSTELLUNGSENTWURF

Landesbetrieb Straßenbau Nordrhein-Westfalen	Unterlage/Blatt Nr.: 9.2 / 5
Straße: A2	Maßnahmenplan
Station: A 2, Abschn. 2, Stat. 1+568 bis Abschn. 5, Stat. 1+444 A 31, Abschn. 1, Stat. 0+000 bis Abschn. 1, Stat. 1+122	
PROJIS-Nr.: 05170009 00	Maßstab: 1 : 1.000

Umbau AD Bottrop (A2/A31)
A 2 Bau-km 0+000 - 3+788
A 31 Bau-km 0+093 - 1+215

Aufgestellt: Bochum, 15.04.2020
Die Leitung der Regionalniederlassung Ruhr
i.A. gez. Heffe

Heffe
(Leitende Regierungsbaudirektorin)