RQ 31

Querschnitt Damm A31

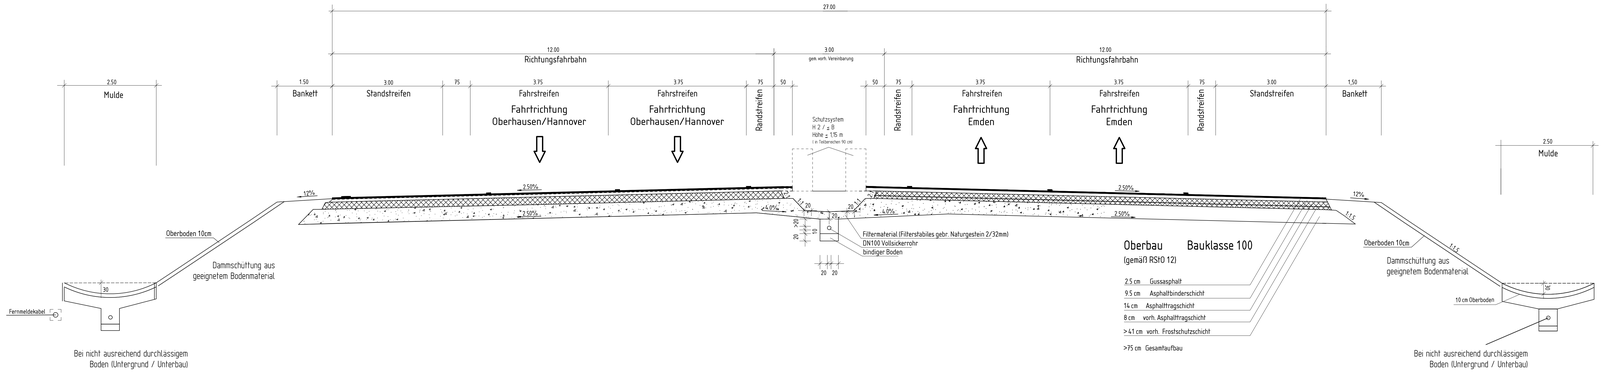

Querschnitt Rampe im AD Damm

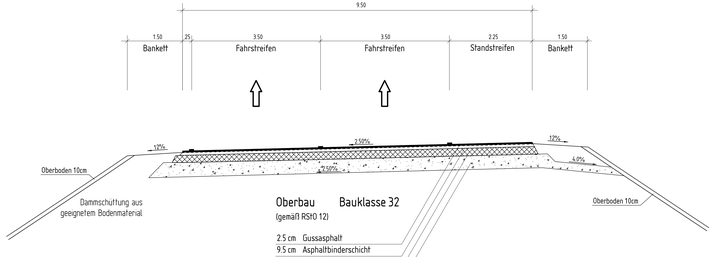

Querschnitt Rampe im AD Einschnitt

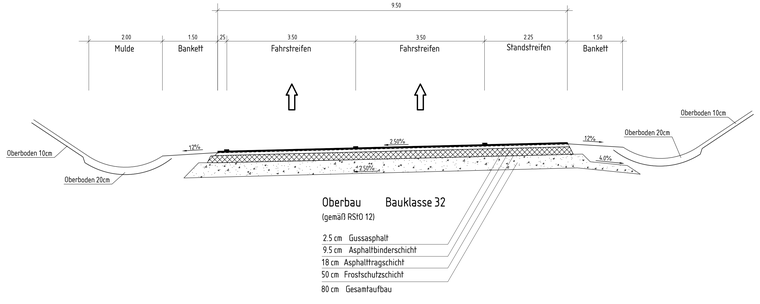

Satzungsgemäß ausgelegen
in der Zeit vom _____
bis _____
in der Gemeinde _____
_____

Zeit und Ort der Auslegung sind rechtzeitig vor Beginn der Auslegung ortsüblich bekannt gemacht worden.

Gemeinde: _____
(Dienstsiegel)

(Unterschrift)

Regionalniederlassung Ruhr
Haus Bochum
Harpener Hellweg 1, 44791 Bochum

Straßen.NRW.

Projekt-Nr.
02-0704

Nr.	Art der Änderung	Datum	Zeichen

FESTSTELLUNGSENTWURF

Landesbetrieb Straßenbau Nordrhein-Westfalen
Straße: A 2

Station: A 2, Abschn. 2, Stat. 1+580 bis Abschn. 5, Stat. 1+444
A 31, Abschn. 1, Stat. 0+000 bis Abschn. 1, Stat. 1+122

PROJIS-Nr.: 05170009.00

Unterlage / Blatt-Nr.: 14 / 2

Regelquerschnitt

Maßstab: 1 : 50

Umbau AD Bottrop (A2/A31)
A 2 Bau-km 0+000 - 3+788
A 31 Bau-km 0+093 - 1+215

Aufgestellt: 15.04.2020
Die Leitung der Regionalniederlassung Ruhr
i.A. gez. Heffle

Heffle
(Leitende Regierungsbaudirektorin)