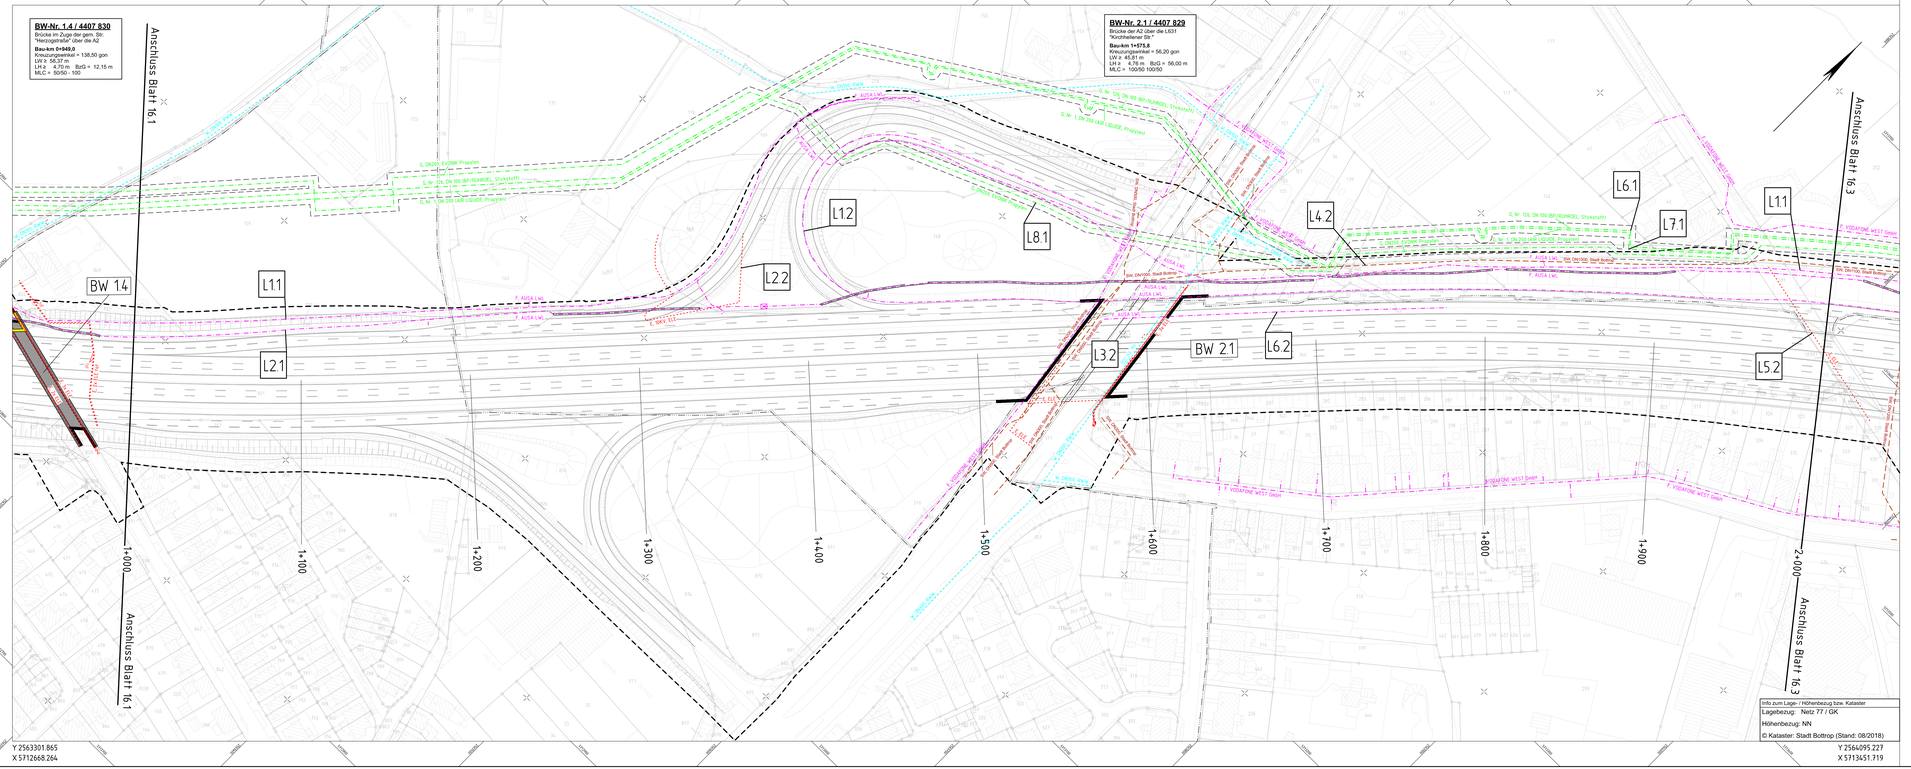

Zeichenerklärung

Lageplan 1 : 1 000 / 1 : 500 (Feststellungsentwurf)

Versorgungseinrichtungen

vorhanden	geplant	
W	W	Trinkwasserleitung
G	G	Gasleitung
E	E	E-Freileitung
E	E	E-Leitung
F	F	Fernmeldeleitung
SW	SW	Schmutzwasserleitung
SW	SW	Leitung Straßenbeleuchtung
FH	FH	Fernheizleitung

Verwaltung

- Kreisgrenze
- Gemeindegrenze
- Gemarkungsgrenze
- Flurgrenze
- Flurstückgrenze

Sonstiges

- Rückbaufläche
- Baufeldgrenze
- Schutzstreifen Versorgungsleitung

Regelungsverzeichnis

L11 Nr. im Regelungsverzeichnis

Leitungsinformation nicht zur Maßentnahme geeignet!

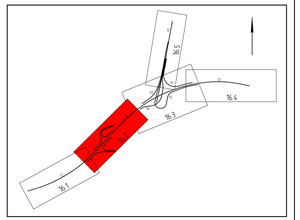

Satzungsgemäß ausgelegen

in der Zeit vom _____

bis _____

in der Gemeinde _____

_____

Zeit und Ort der Auslegung sind rechtzeitig vor Beginn der Auslegung ortsüblich bekannt gemacht worden.

Gemeinde: _____

(Dienstsiegel)

(Unterschrift)

Regionalniederlassung Ruhr
Haus Bochum
Harpener Hellweg 1, 44791 Bochum

Straßen.NRW

Projekt-Nr.
02-0704

Nr.	Art der Änderung	Datum	Zeichen

FESTSTELLUNGSENTWURF

Landesbetrieb Straßenbau Nordrhein-Westfalen

Straße: A 2

Station: A 2, Abschn. 2, Stat. 1+568 bis Abschn. 5, Stat. 1+444
A 31, Abschn. 1, Stat. 0+000 bis Abschn. 1, Stat. 1+122

Unterlage / Blatt-Nr.: 16 / 2

Leitungsplan

PROJIS-Nr.: 05170009 00

Maßstab: 1 : 1 000

Umbau AD Bottrop (A2/A31)

A 2 Bau-km 0+000 - 3+788
A 31 Bau-km 0+093 - 1+215

Aufgestellt: Bochum, den 15.04.2020

Die Leitung der Regionalniederlassung Ruhr
i.A. gez. Heflis

Heflis
(Leitende Regierungsbaudirektorin)