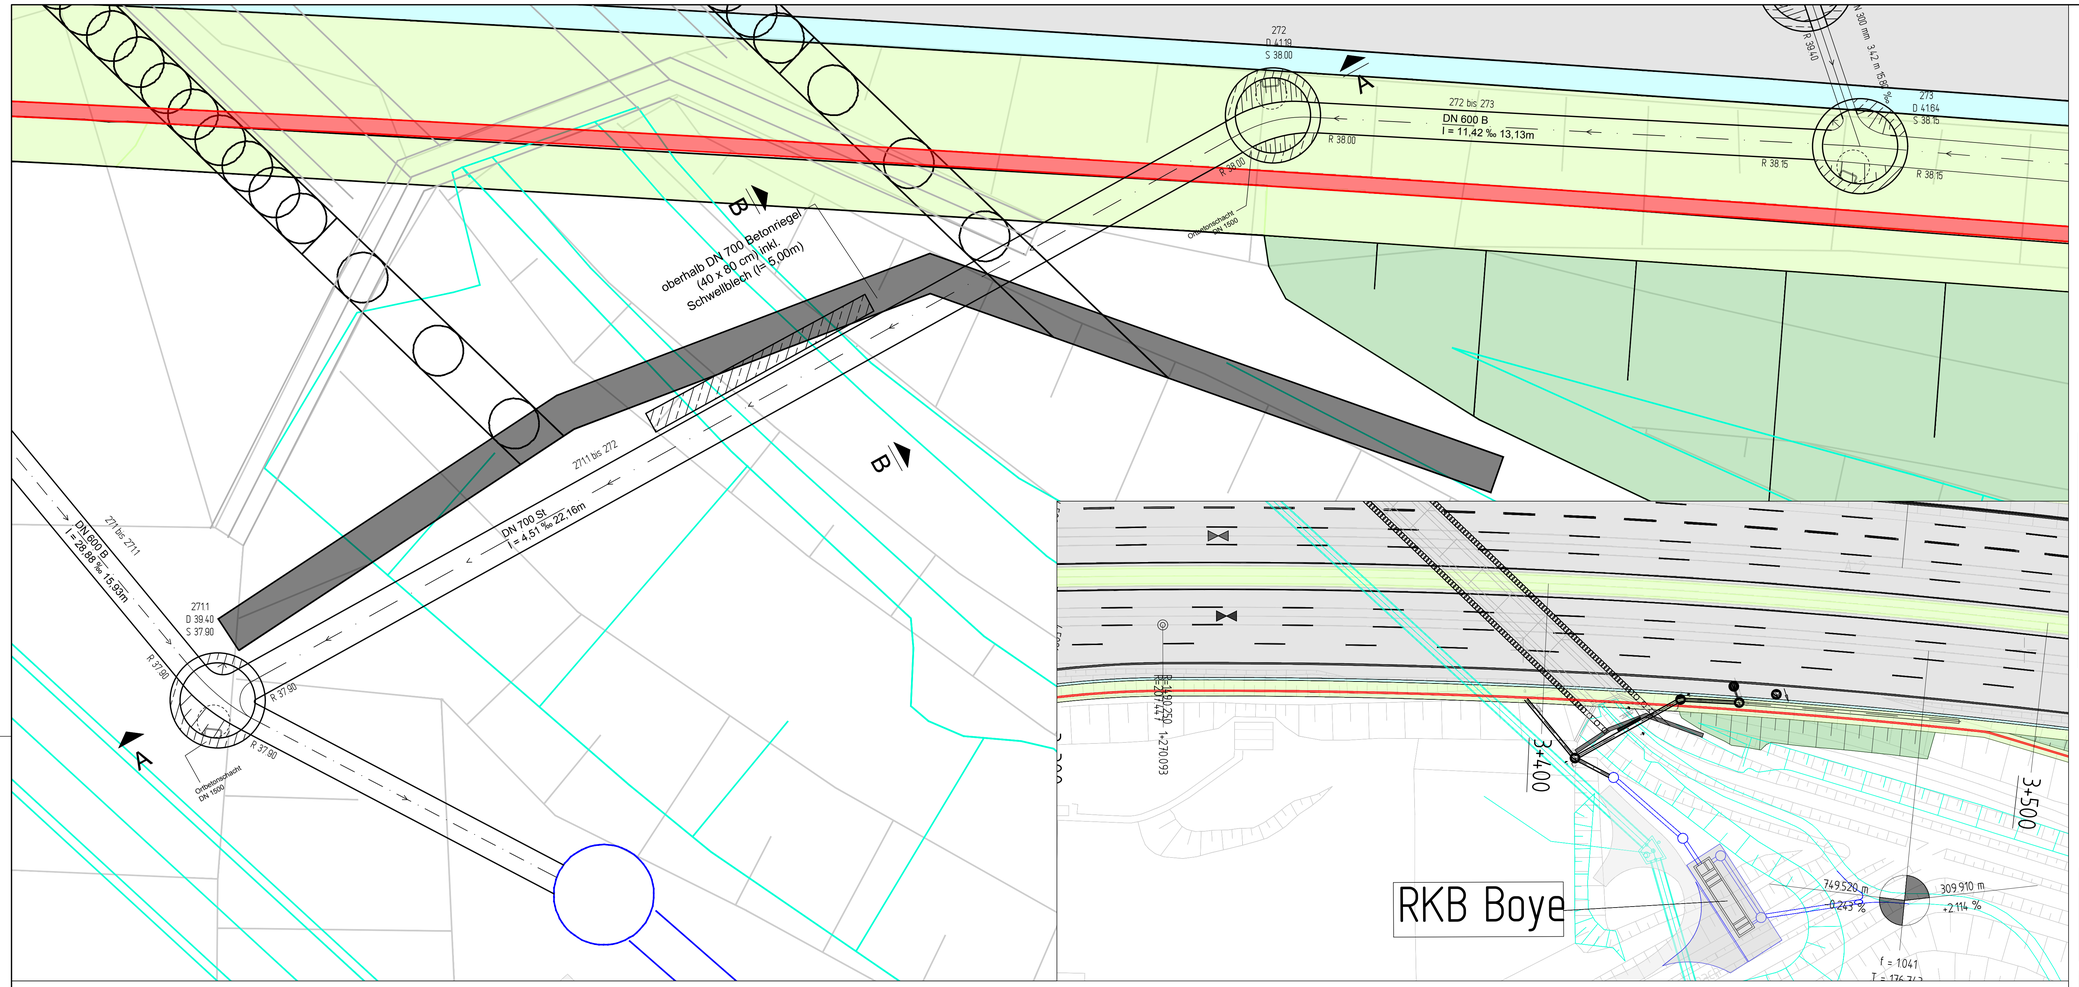

Satzungsgemäß ausgelegen

in der Zeit vom _____

bis _____

in der Gemeinde _____

_____

Zeit und Ort der Auslegung sind rechtzeitig vor Beginn der Auslegung ortsüblich bekannt gemacht worden.

Gemeinde: _____

(Dienstsiegel)

(Unterschrift)

Hinweis:
Die Wasserspiegellagen sind der hydraulischen Berechnung der Boye (Stand: Mai 2015) entnommen worden.

Schnitt A - A:

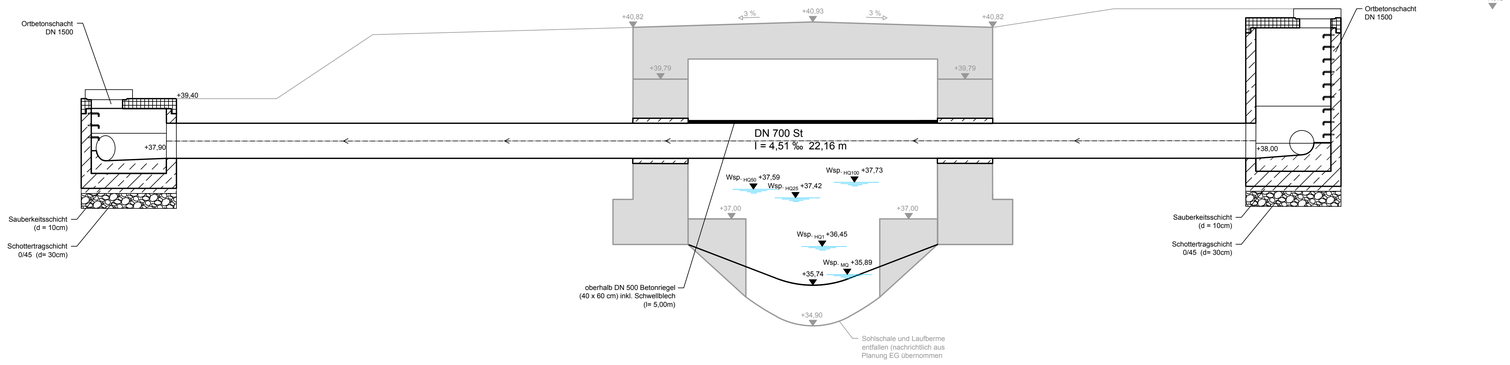

Schnitt B - B:

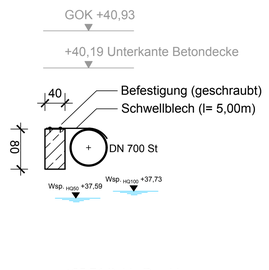

1	Anpassung Beschriftungen und Layout	17.02.2017	anh
Nr.	Art der Änderung	Datum	Zeichen

FESTSTELLUNGSENTWURF

Landesbetrieb Straßenbau Nordrhein-Westfalen

Station: A 2, Abschn. 2, Stat. 1+568 bis Abschn. 5, Stat. 1+444
A 31, Abschn. 1, Stat. 0+000 bis Abschn. 1, Stat. 1+122

Unterlage / Blatt-Nr.: 18.3/2

BW - Skizze
Durchlass Boyebach

Maßstab: 1 : 50

PROJIS-Nr.: 05170009 00

Umbau AD Bottrop (A 2 / A 31)
Bau-km 3+450

Aufgestellt: 15.04.2020

Die Leitung der Regionalniederlassung Ruhr
i.A. gez. Heffe

Heffe
(Leitende Regierungsbaudirektorin)

WEBER - INGENIEURE GMBH
Haupthaus:
Bauschlotter Str. 62 75177 Pforzheim
Tel. 07231/583-0 Fax. 07231/583-100
NL Essen:
Kruppstraße 94 (H1) 45145 Essen
Tel. 0201/43987-86 Fax. 0201/43987-88

Bearbeitet:	A. Hengst
Gezeichnet:	
Geprüft:	J. Voigt

15532-00001-45027

Regionalniederlassung Ruhr
-Haus Bochum-
Harpener Hellweg 1, 44791 Bochum

Projekt-Nr.
02-0704