
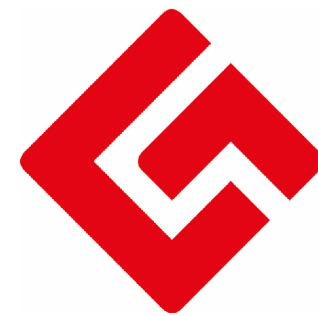
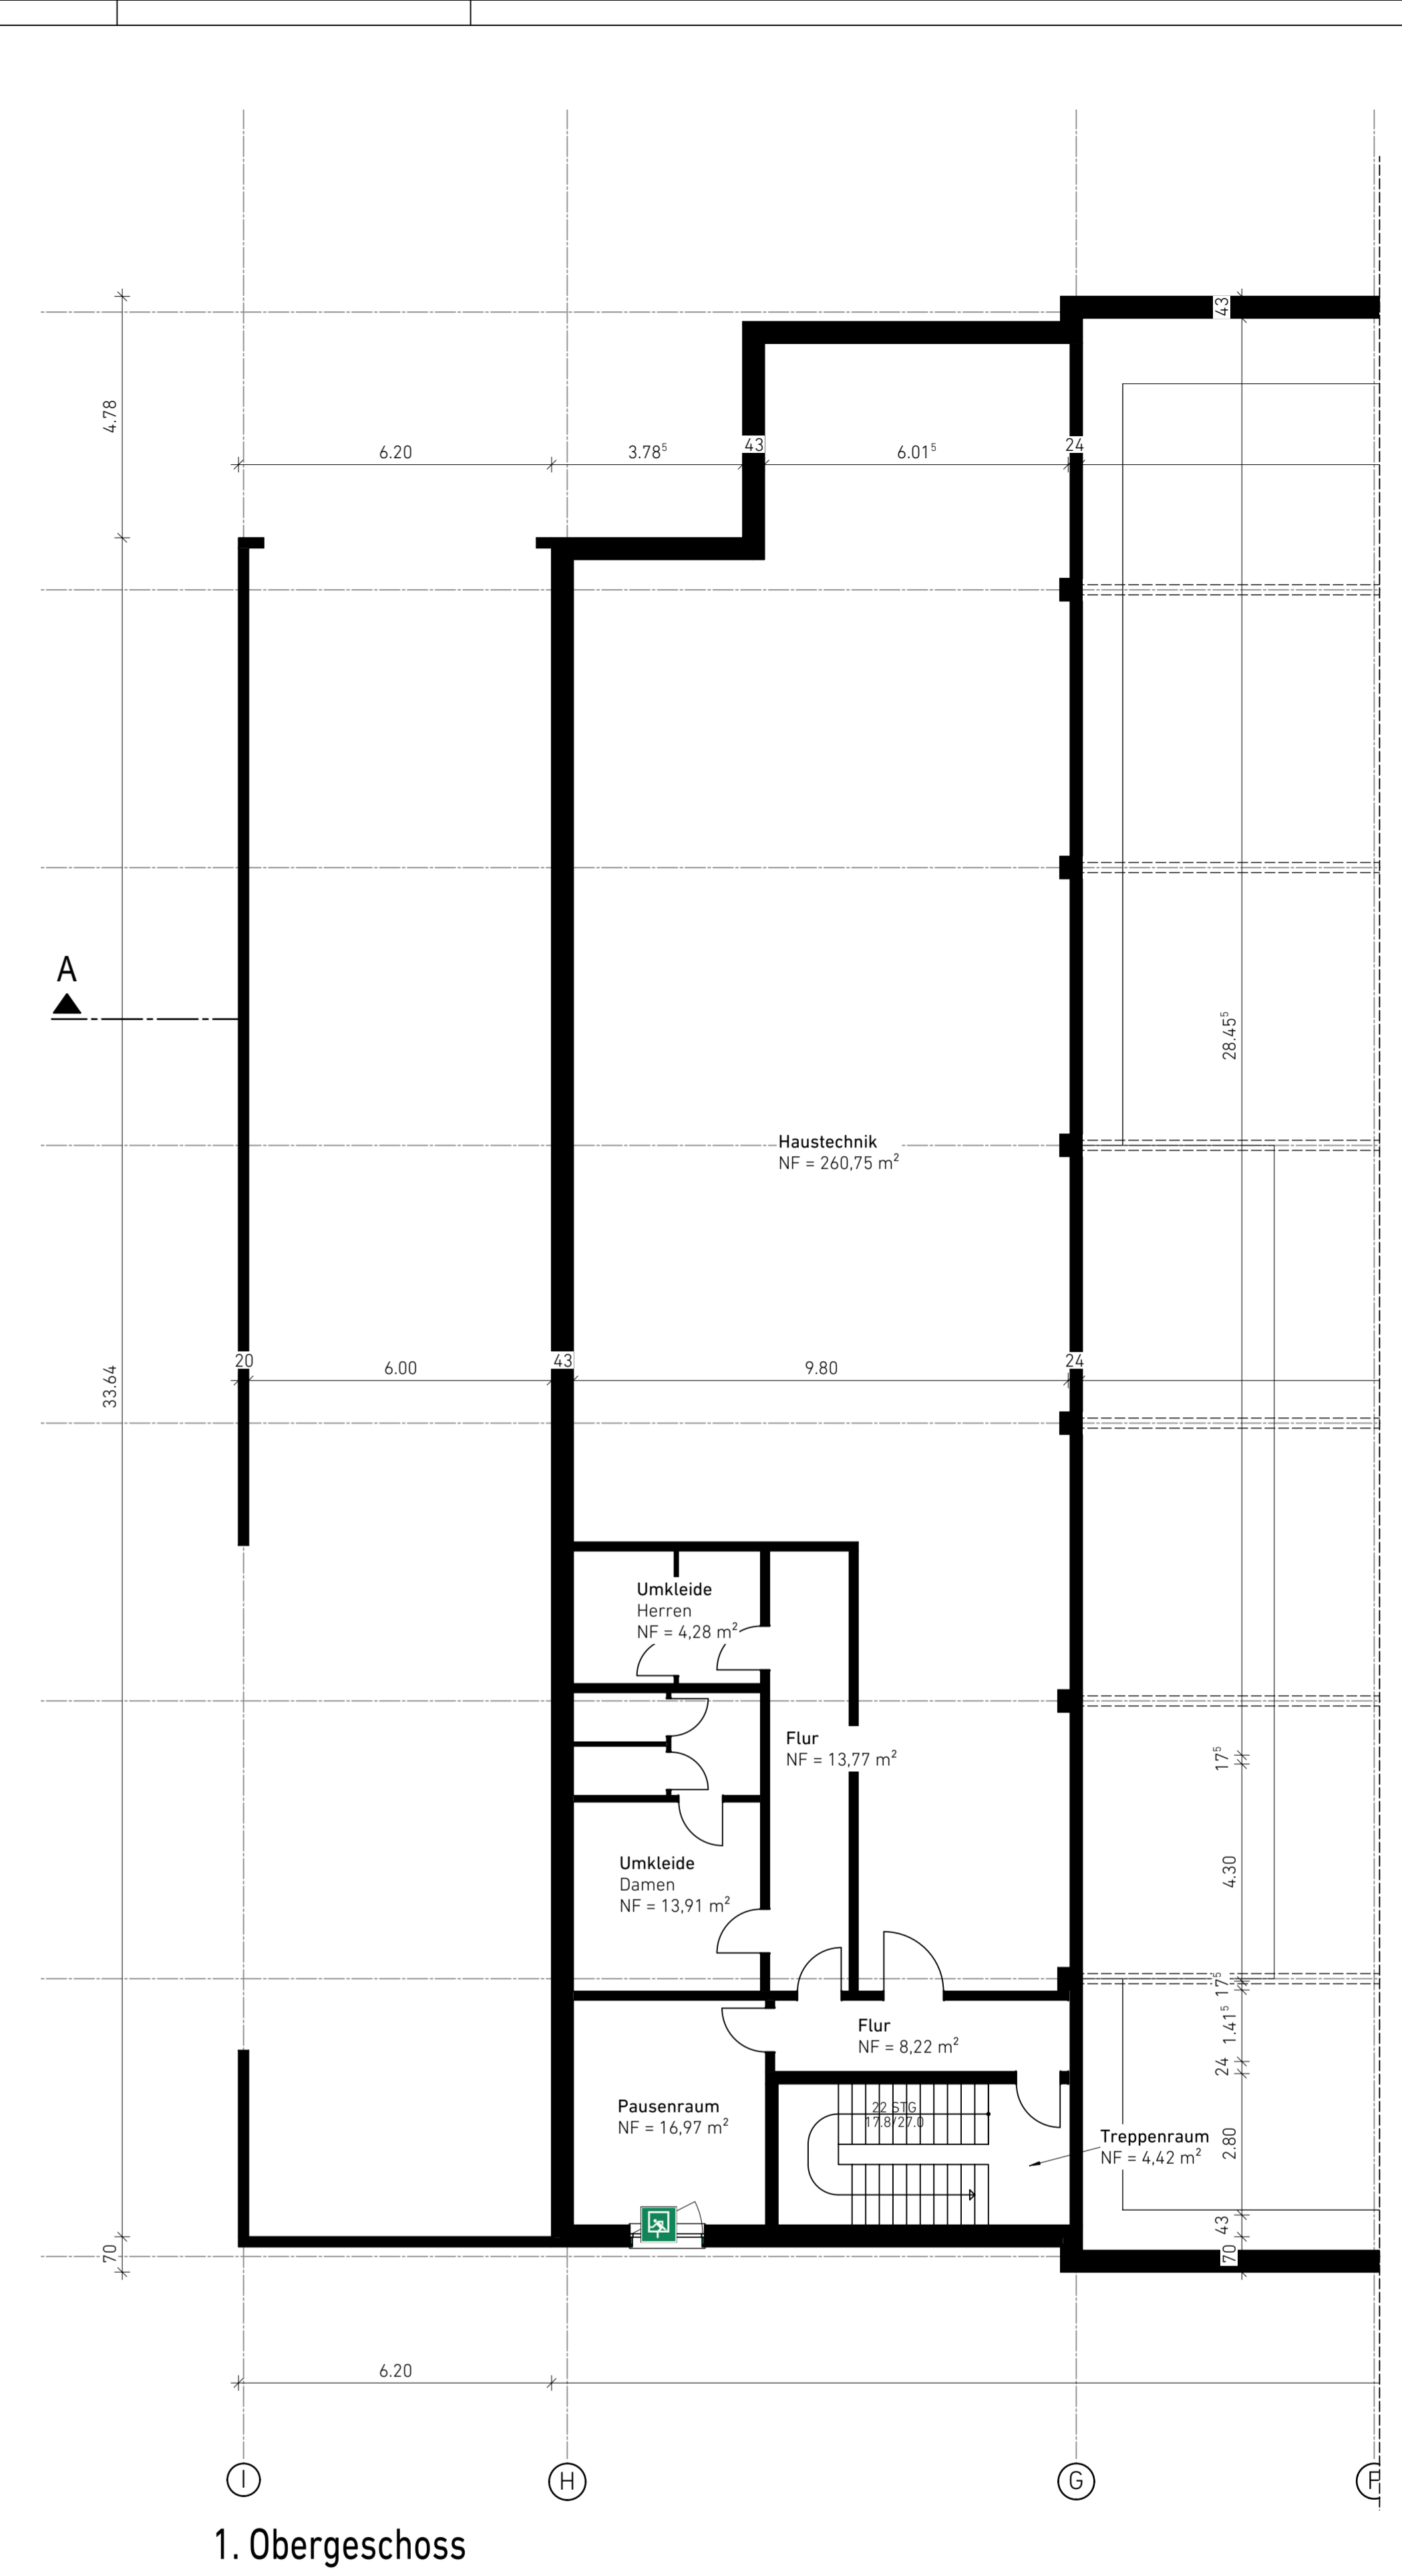



Vorentwurfsplan					
PROJEKT:	Neubau eines Lebensmittelvorränters in Jülich				BAUHERR:
	Walramplatz 52428 Jülich				
BAUHERR:	P & L RIchrath Immobilienverwaltung GbR Im Rauland 132-134 50127 Bergheim				PLANVERFASSER:
PLANINHALT	Lageplan				
MASSTAB:	PROJEKT-NR.:	PLAN-NR.:	DATUM:	INDEX:	PLAN-ERSTELLER:
1:200	2019-4.125	A-100-LP	16.01.2023		lmg
 GRONAU WIR PLANEN. WIR BAUEN. Gronau plan GbR Friedrich-List-Allee 61 41844 Wegberg T 02432 9070060 F 02432 9330220 info@gronau-plan.de					


VORABZUG

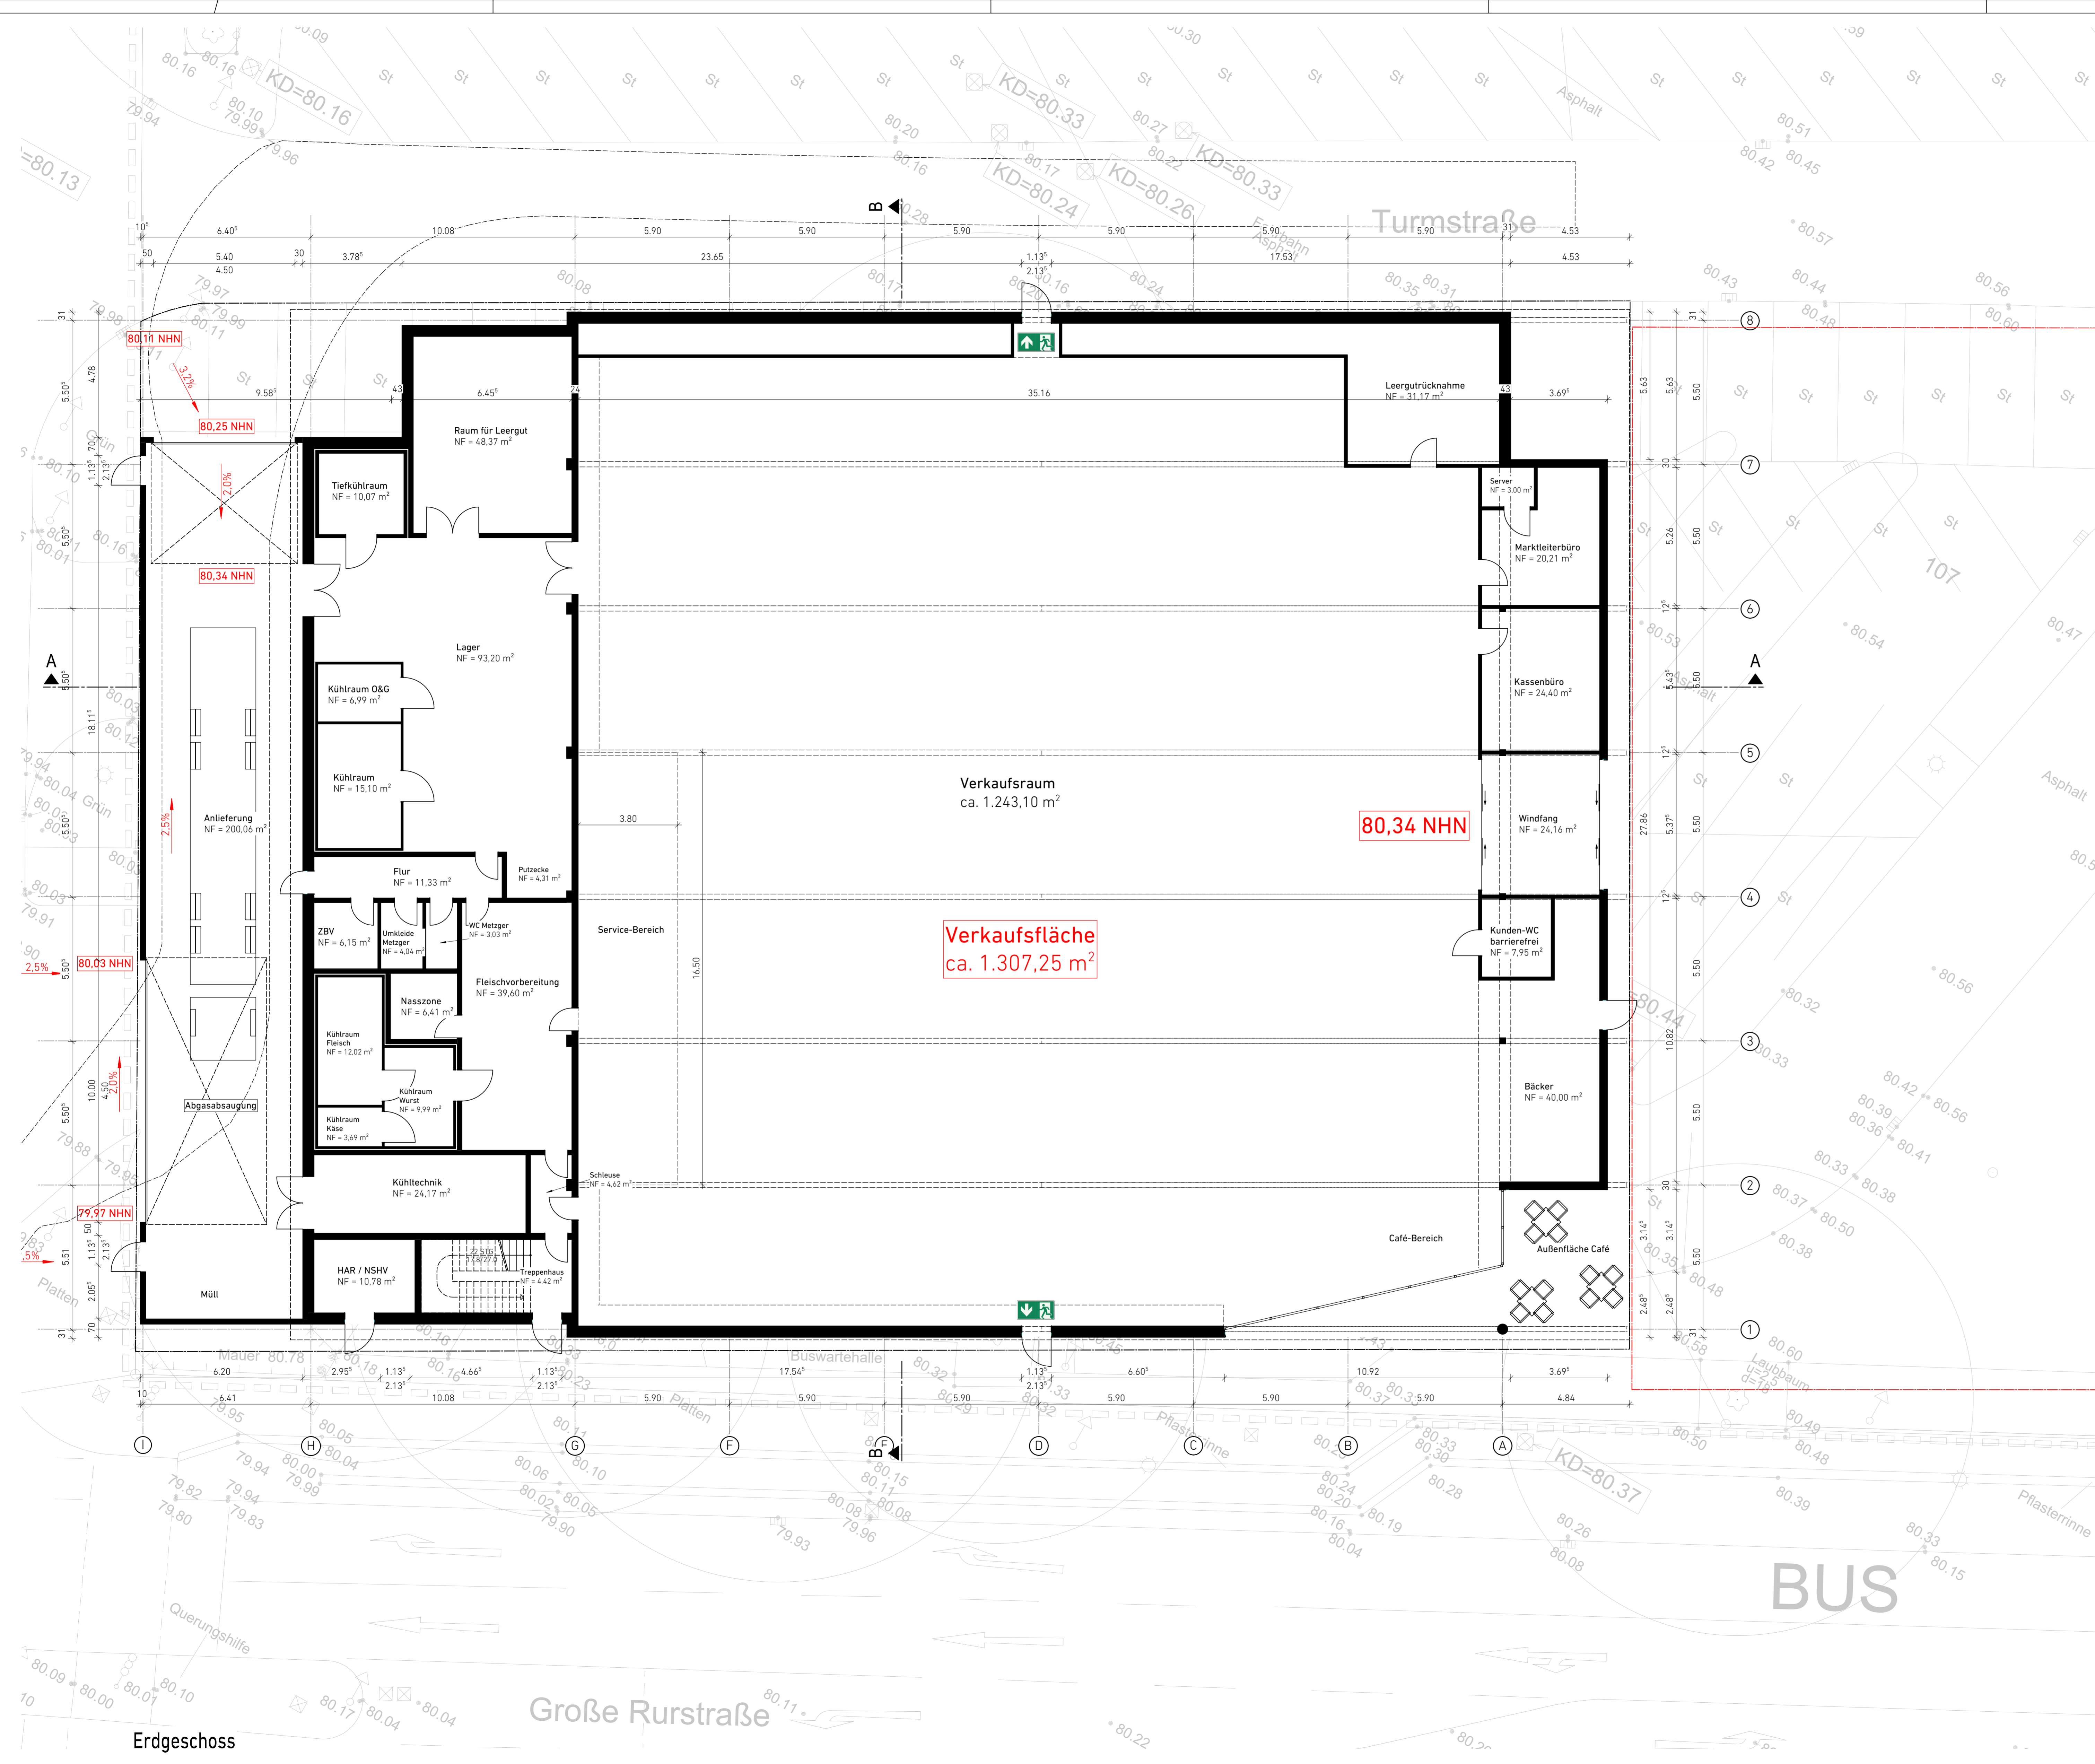


1. Obergeschoss

Vorentwurfsplan					
PROJEKT:	Neubau eines Lebensmittelvollsortiments in Jülich	BAUHERR:			
	Walramplatz 52428 Jülich				
BAUHERR:	P & L Richrath Immobilienverwaltung GbR Im Rauland 132-134 50127 Bergheim	PLANVERFASSER:			
PLANINHALT:	Grundrisse				
MASSTAB:	1:100	PROJEKT-NR.:	2019-4.125	PLAN-NR.:	A-200-GR
		DAUM:	07.11.2022	INDEX:	
		PLANERSTELLER:	Img		
 GRONAU WIR PLANEN. WIR BAUEN. Gronau plan GbR Friedrich-List-Allee 61 41844 Wegberg T 02432 9070060 F 02432 9330220 info@gronau-plan.de					

VORABZUG

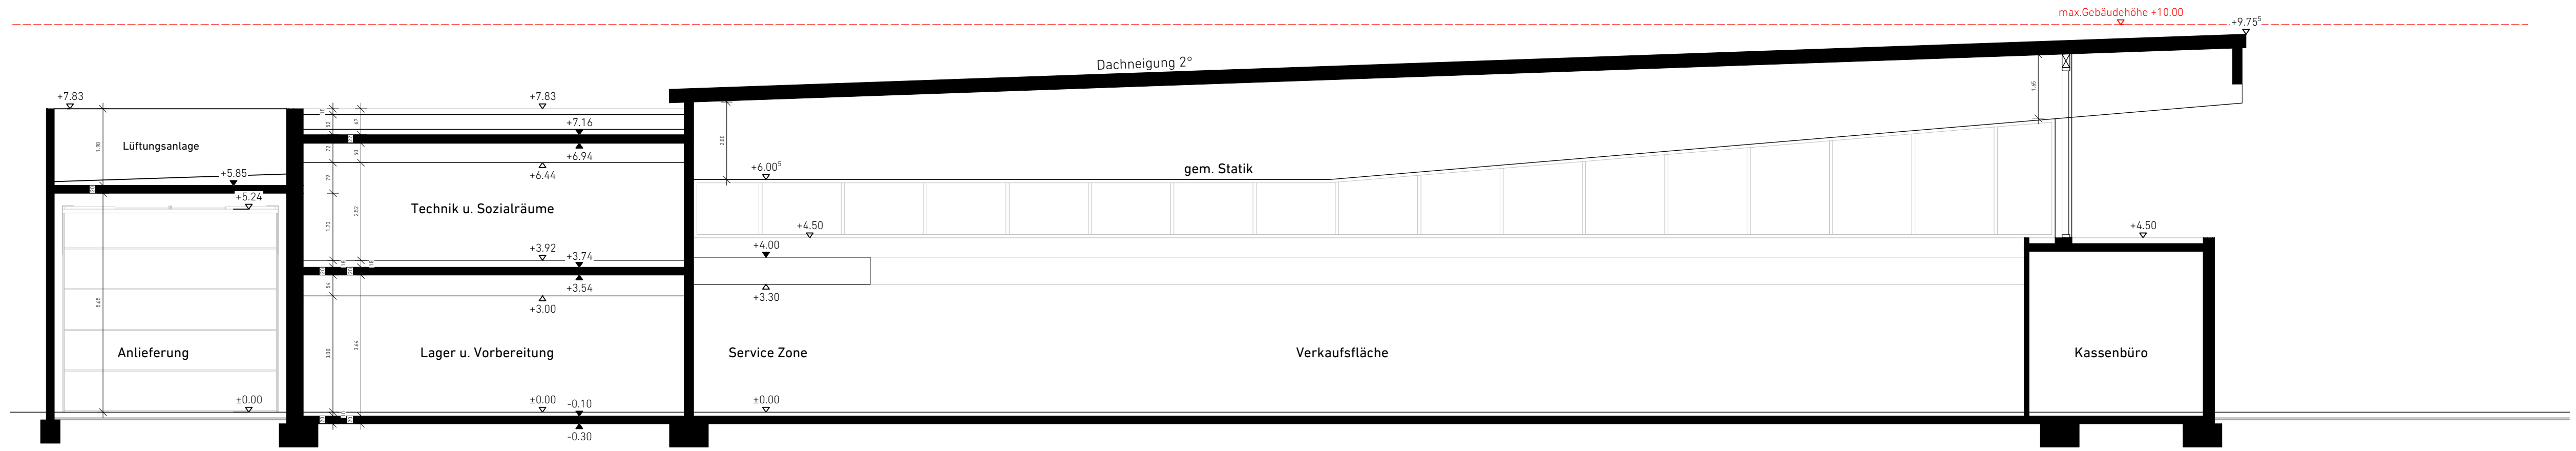



Schnitt A-A Längsschnitt

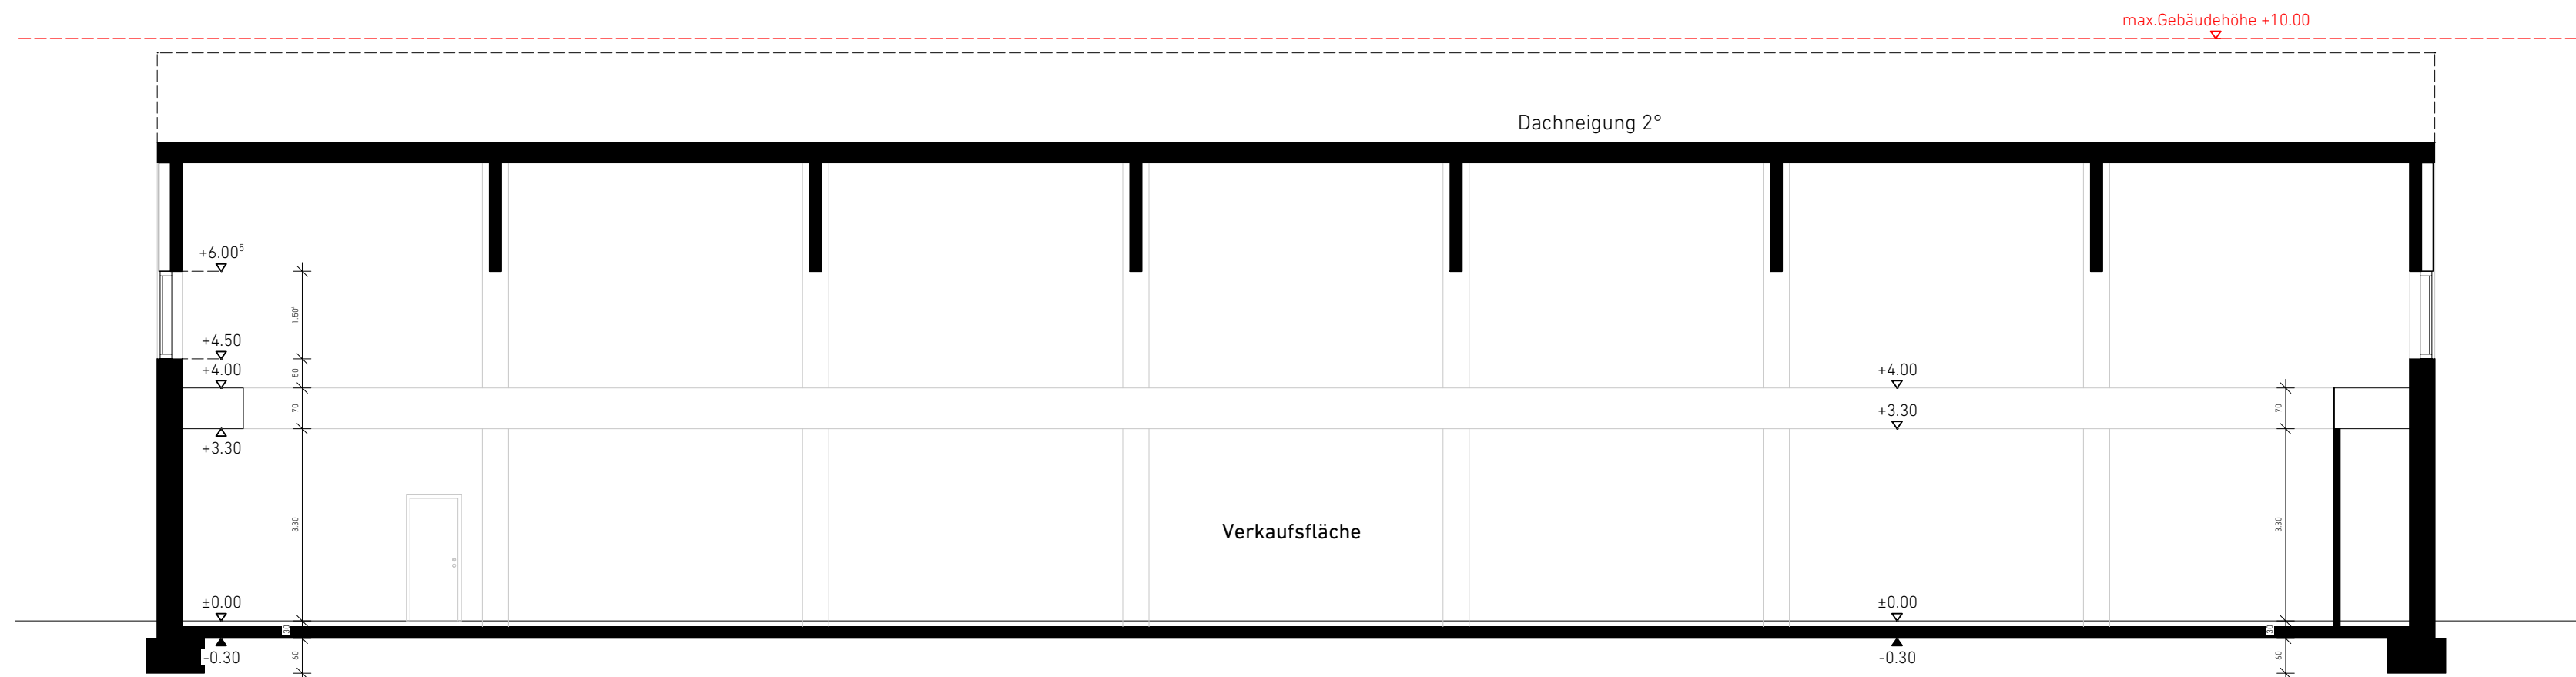

Schnitt B-B Querschnitt

Vorentwurfsplan					
PROJEKT: Neubau eines Lebensmittelvollsortimenters in Jülich Walramplatz 52428 Jülich				BAUHERR:	
BAUHERR: P & L Richrath Immobilienverwaltung GbR Im Rauland 132-134 50127 Bergheim				PLANVERFASSER:	
PLANINHALT Schnitte					
MASSTAB	PROJEKT-NR.	PLAN-NR.	DATUM	INDEX	PLAN-ERSTELLER
1:100	2019-4.125	A-201-S	07.11.2022		Img
		<h1>GRONAU</h1>			
		WIR PLANEN. WIR BAUEN.			
Gronau plan GbR Friedrich-List-Allee 61 41844 Wegberg T 02432 9070060 F 02432 9330220 info@gronau-plan.de					

VORABZUG

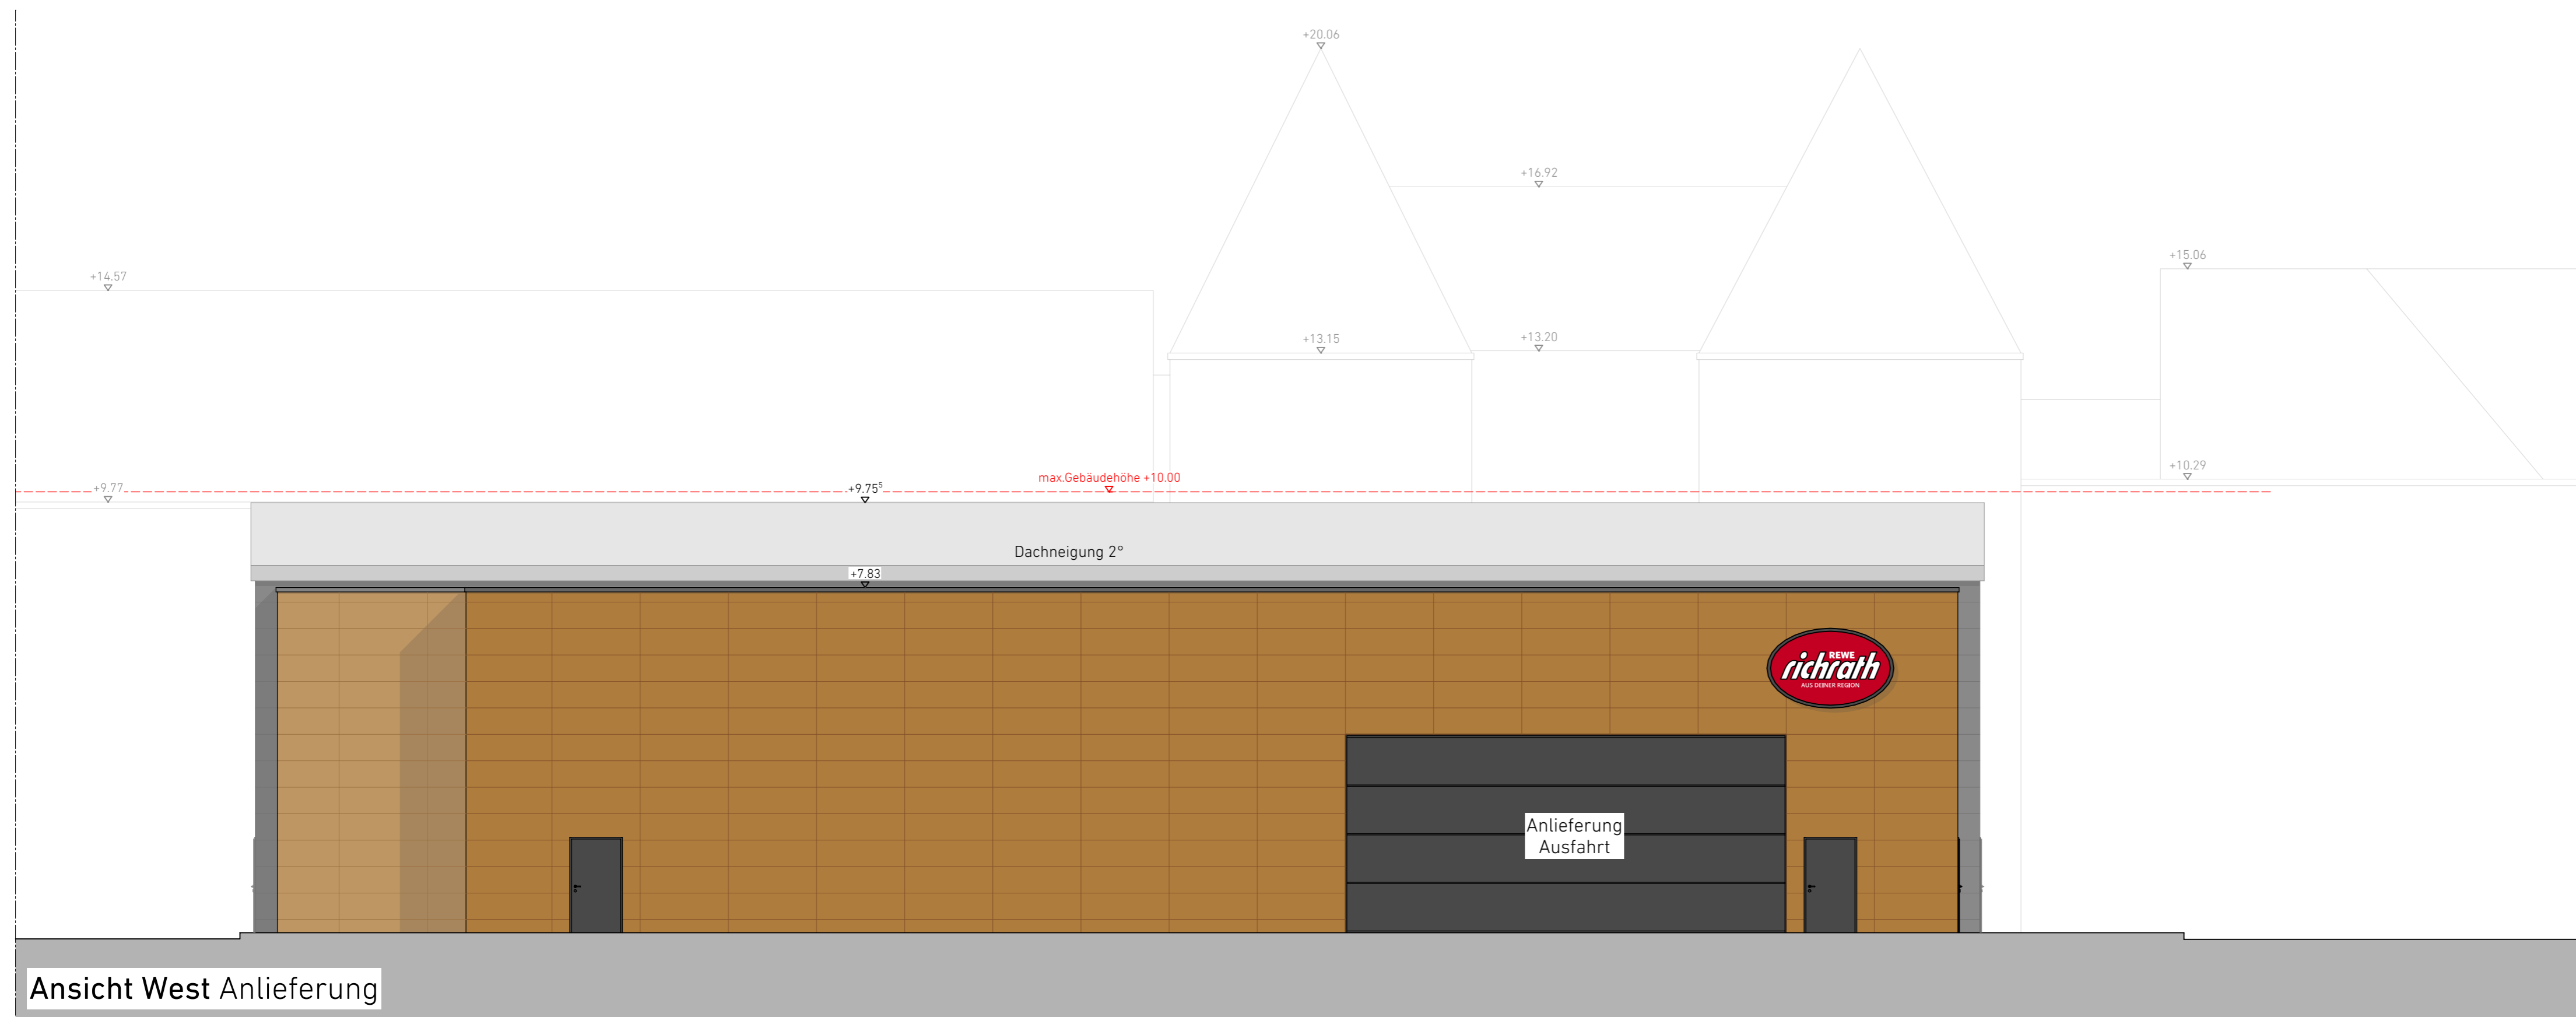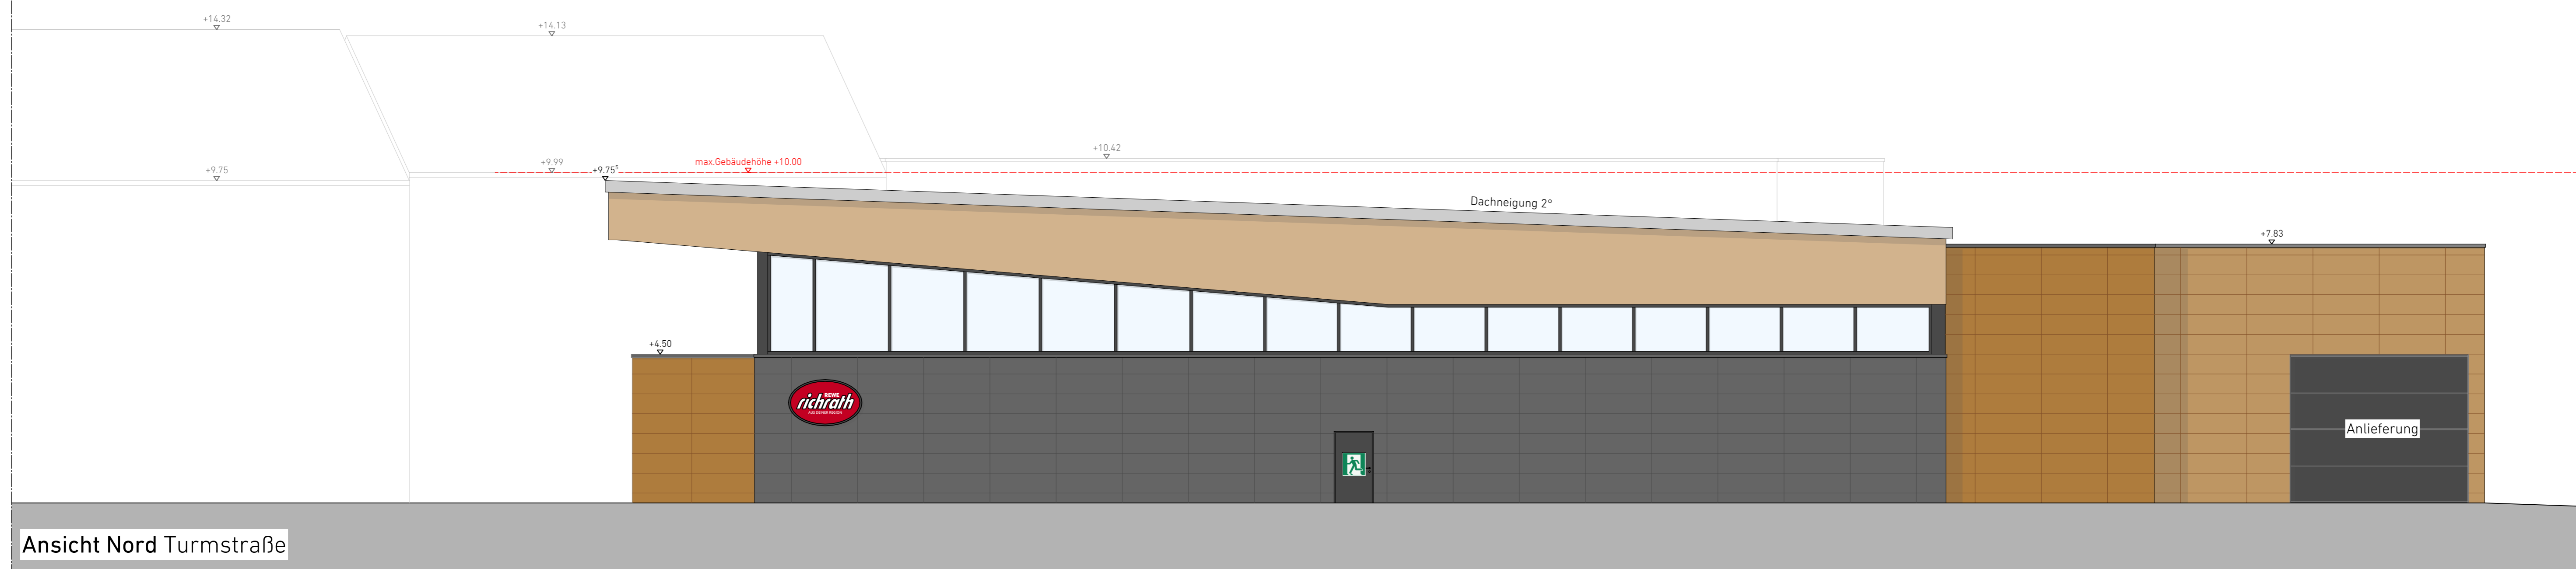

Vorentwurfsplan											
PROJEKT:	Neubau eines Lebensmittelvollsortimenters in Jülich Walramplatz 52428 Jülich			BAUHERR:	VORABZUG						
BAUHERR:	P & L Richrath Immobilienverwaltung GbR Im Rauland 132-134 50127 Bergheim			PLANVERFASSTER:							
PLANINHALT:	Ansichten										
MASSSTAB:	1:100	PROJEKT-NR:	2019-4.125	PLAN-NR:	A-202-AN	DATUM:	11.01.2023	INDEX:		PLAN-ERSTELLER:	lmg
		GRONAU WIR PLANEN. WIR BAUEN.				Gronau plan GbR Friedrich-List-Allee 61 41844 Wegberg T 02432 9070060 F 02432 9330220 info@gronau-plan.de					