




Legende

Flächen	Straßenausstattung
▬ Fahrbahn	▬ best. Sinkkasten
▬ Gehweg	⊙ Baum Bestand
▬ ggf. Zufahrt	⊕ Baum Neu
▬ Grünfläche	⊕ Zufahrt/Zugang
▬ PKW Stellplätze	⊕ best. Beleuchtung
▬ Privatparkplatz	⊕ best. Beschilderung
Borde	⊕ best. unt. Wasserhydrant
— Hochbord	⊕ best. Gasschieber
— Rundbord	⊕ best. Kanalschacht
— Tiefbord mit Aufritt (3cm)	weitere Angaben
— Tiefbord ohne Aufritt (-1cm)	— Anschluss an Bestand
— Übergangstein	— Markierung Schutzstreifen
	⊕ Piktogramm Fahrrad

Zur Beachtung:
Alle Maße sind vor Ort zu überprüfen.

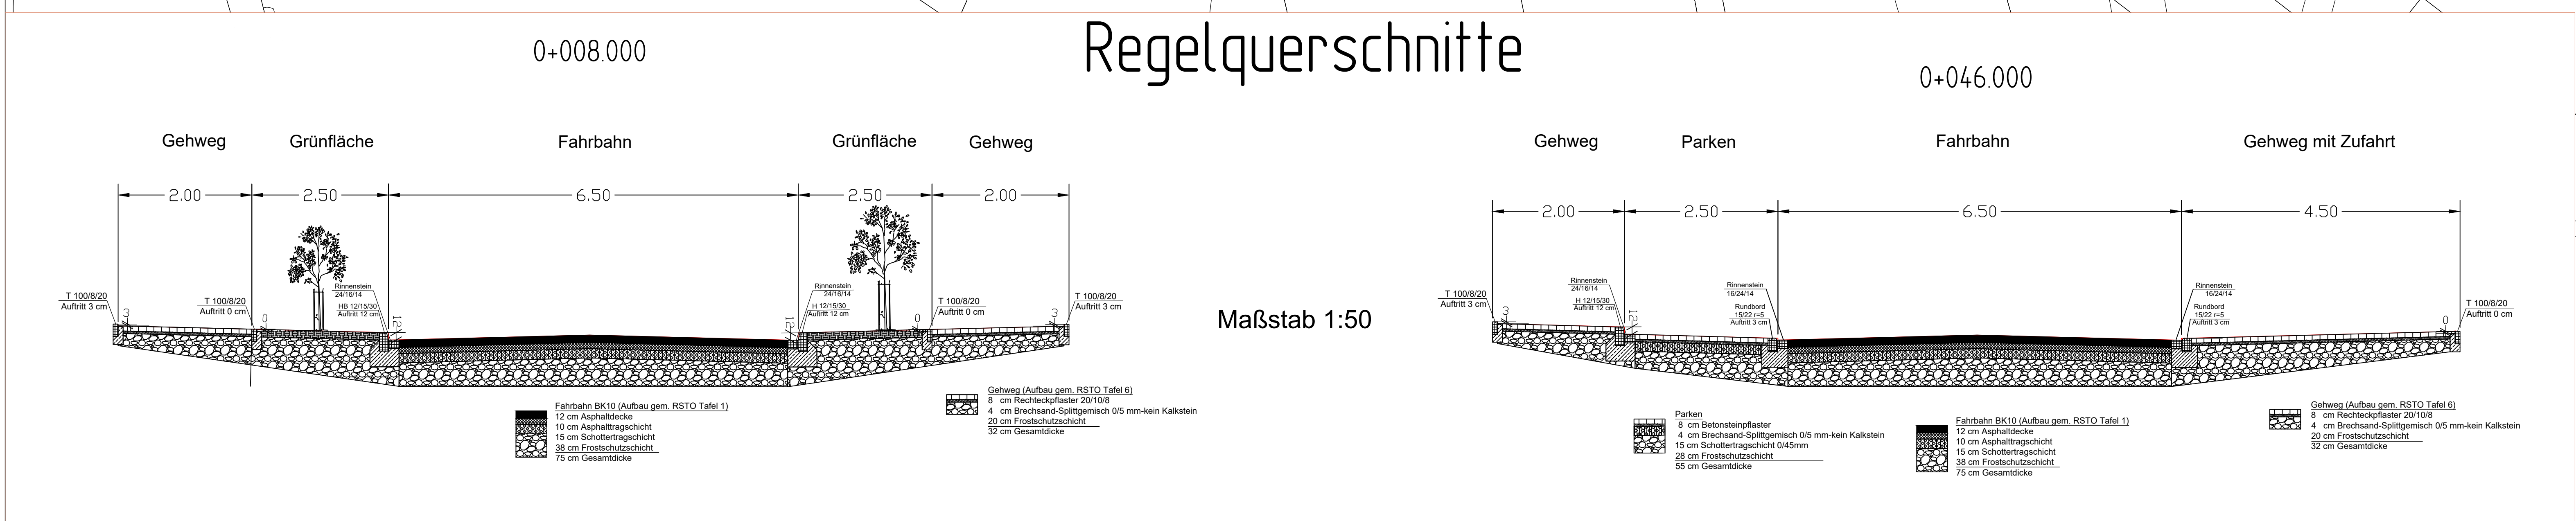

Entwurfsplanung

"Marienstrasse" zw. "An der Molkerei" u. "Bismarckstr."

Variante 1

Az: 61 21 17	M.: 1:750
Datum: 03.04.24	Index
GEZ: Hup	SB: Hup
Hup	1. Entwurf

Dorsten, 03.04.2024

Stadt Dorsten

Planungs- und Umweltamt