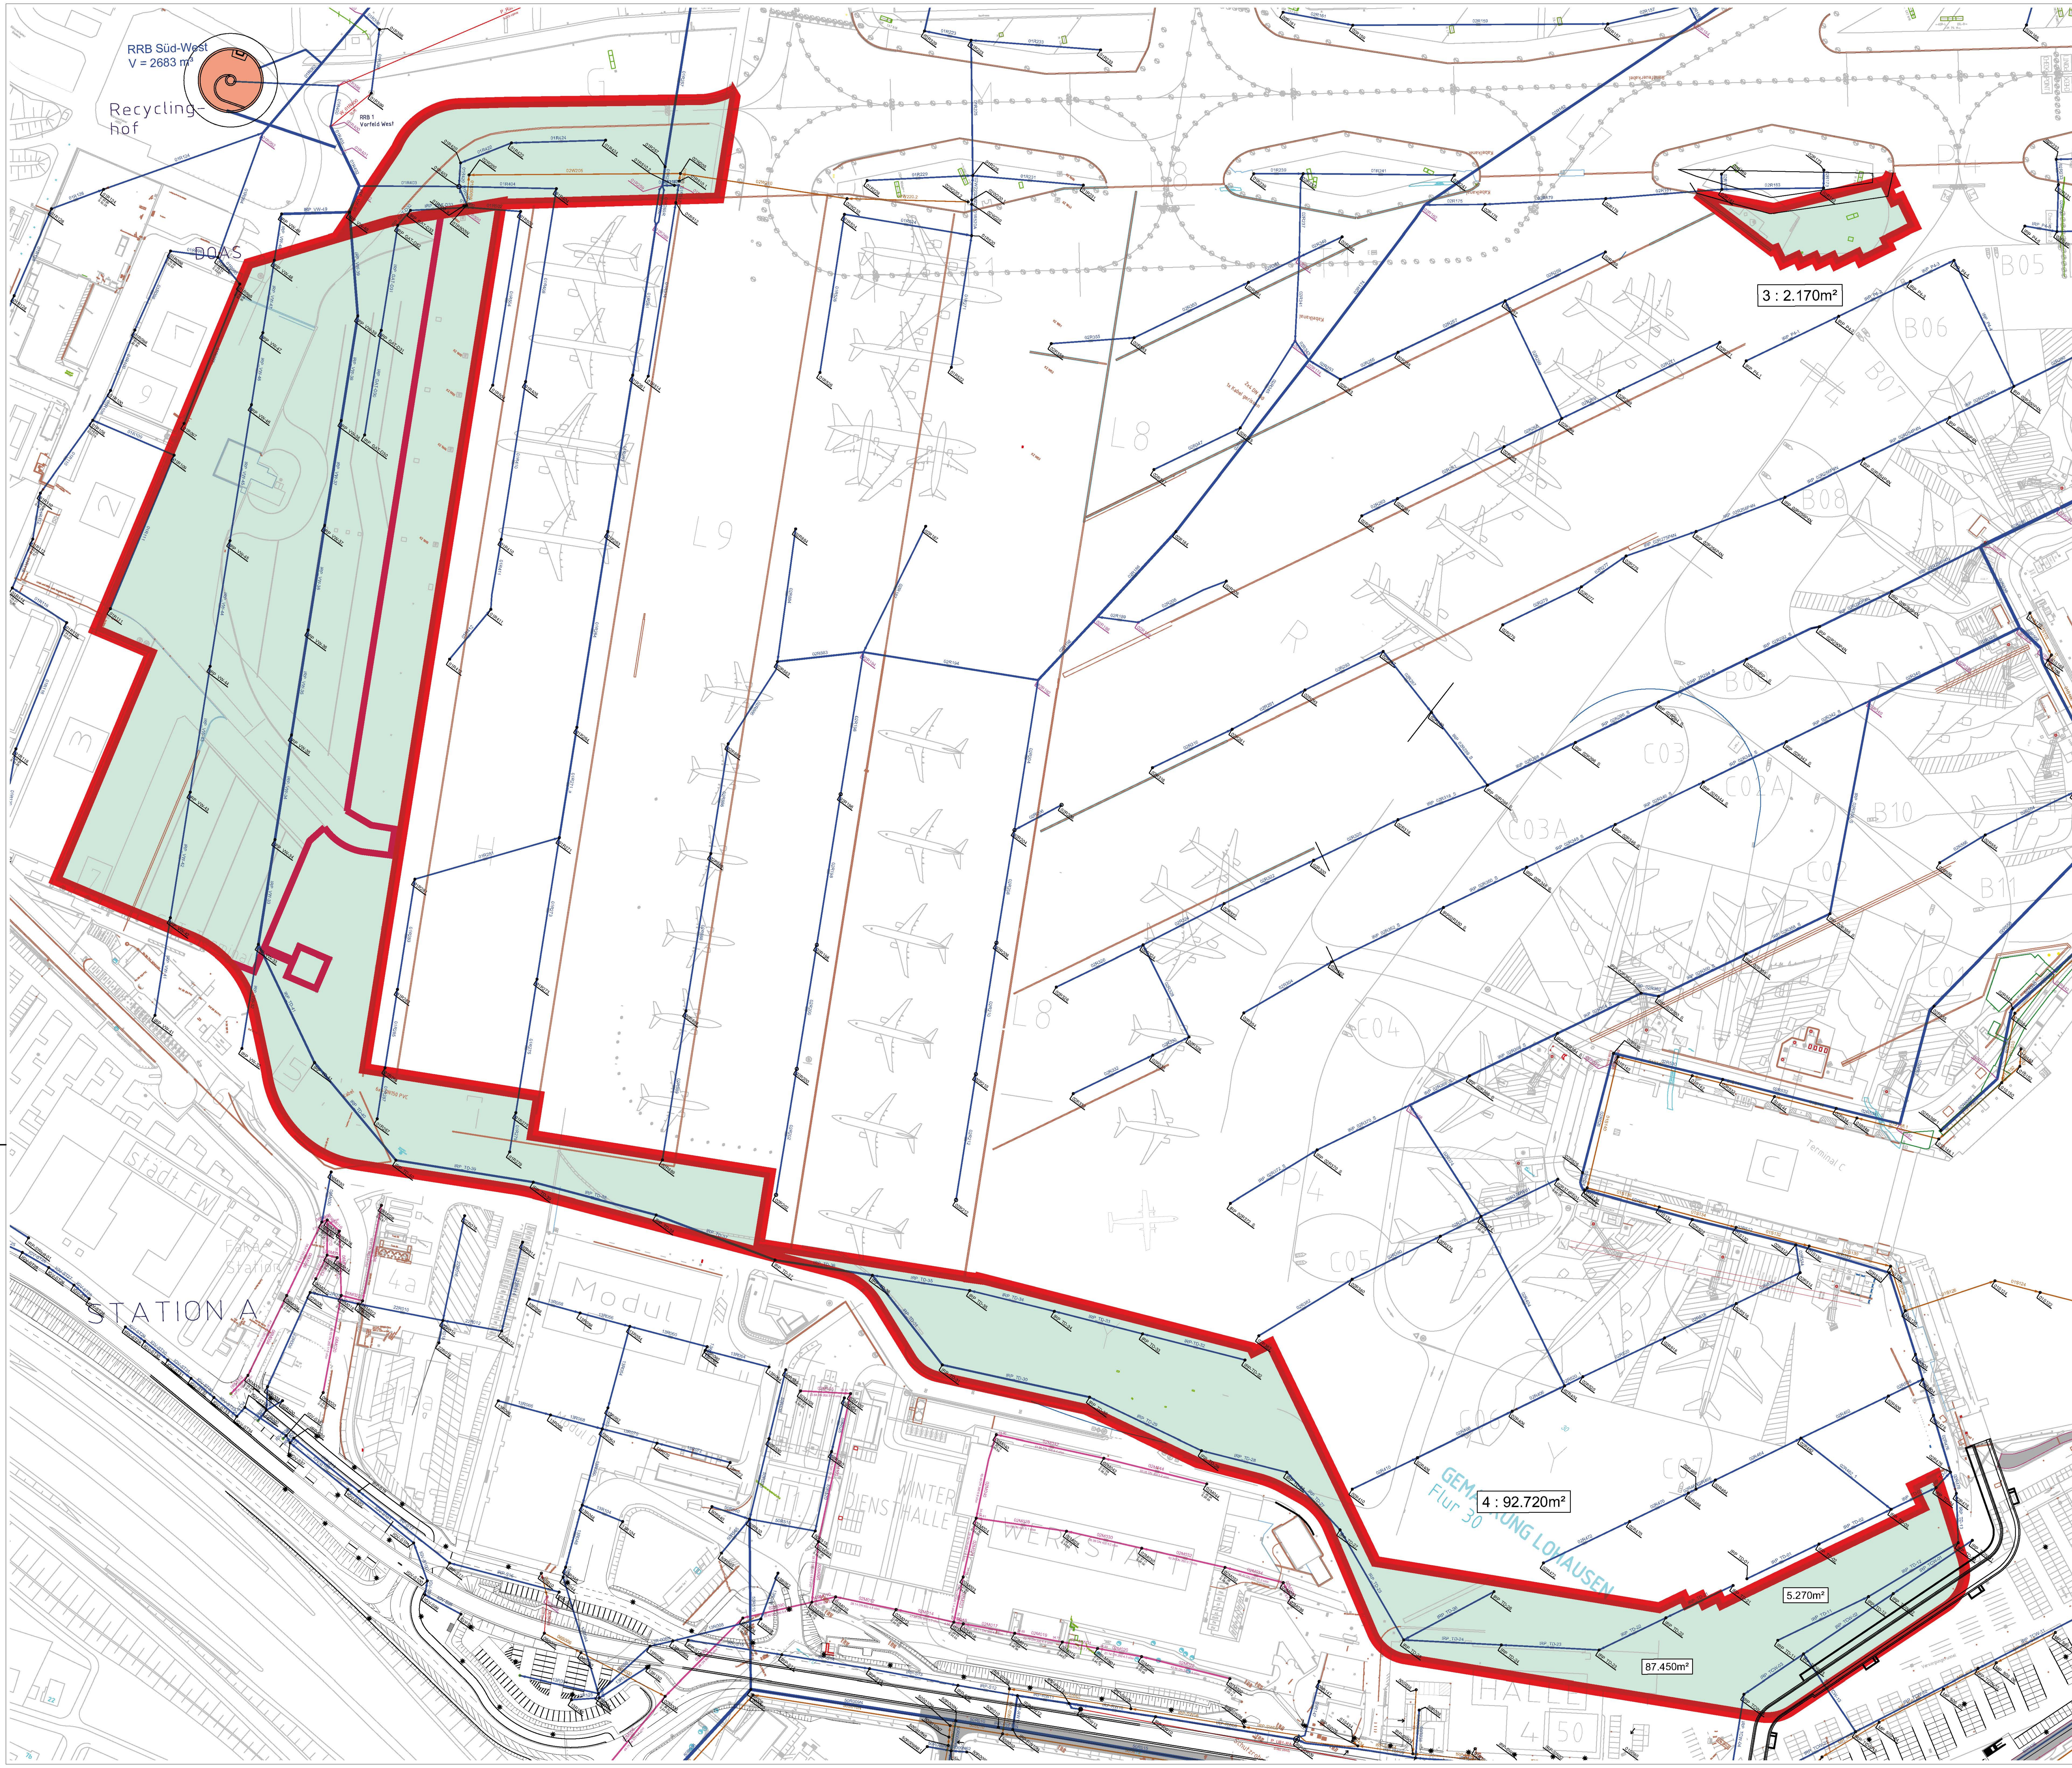

- Erweiterungsfläche
- Mischwasser
- Schmutzwasser
- Regenwasser

Index	Datum	Name	Änderung	Sichtvermerk

Düsseldorf Airport DUS

Düsseldorf, den

Antragsteller: Flughafen Düsseldorf GmbH
Postfach 30 03 63
40403 Düsseldorf
Tel. (0211) 421-0

Projektbezeichnung: Planfeststellungsverfahren zur Kapazitätserweiterung

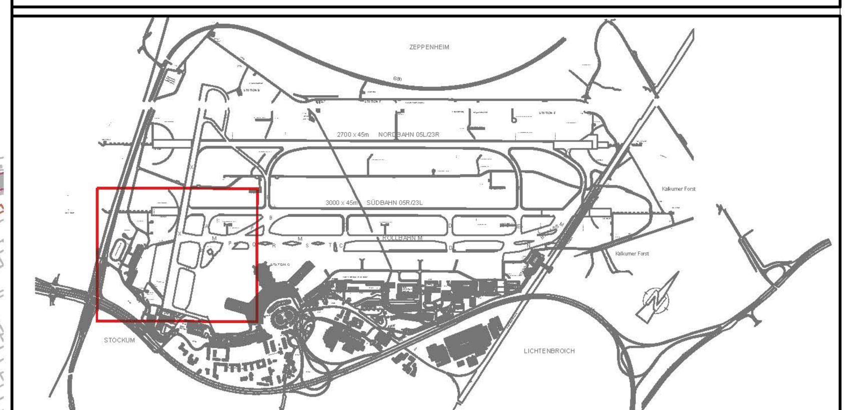

Projektphase: Genehmigungsplanung

Maßnahmennummer:

Planinhalt:

Detaillageplan
Entwässerung Flächen 3, 4

Bearbeitet im Auftrag der Flughafen Düsseldorf GmbH (FDG)

Hauptsitz Hagen
58095 Hagen | Böhmerstraße 2 | 02331 91588-0
irp@irp-hagen.de
Niederlassung Berlin
13509 Berlin | Breitenbachstraße 10 | 030 23578084
Niederlassung Düsseldorf
40474 Düsseldorf | Frachtstraße 10 | 0211 52877590
Niederlassung Titz
52445 Titz | Im Feldgarten 9 | 02463 7969808

IRP RADEMACHER + PARTNER INGENIEURBERATUNG GMBH

Der Auftragnehmer:

Maßstab:	1 : 1000	
	Datum	Name
bearbeitet	28.11.2025	MK
gezeichnet	28.11.2025	Je
geprüft	28.11.2025	MK
Plan Nr.:	Anlage 2.3	
Blattgröße:	1188x840	