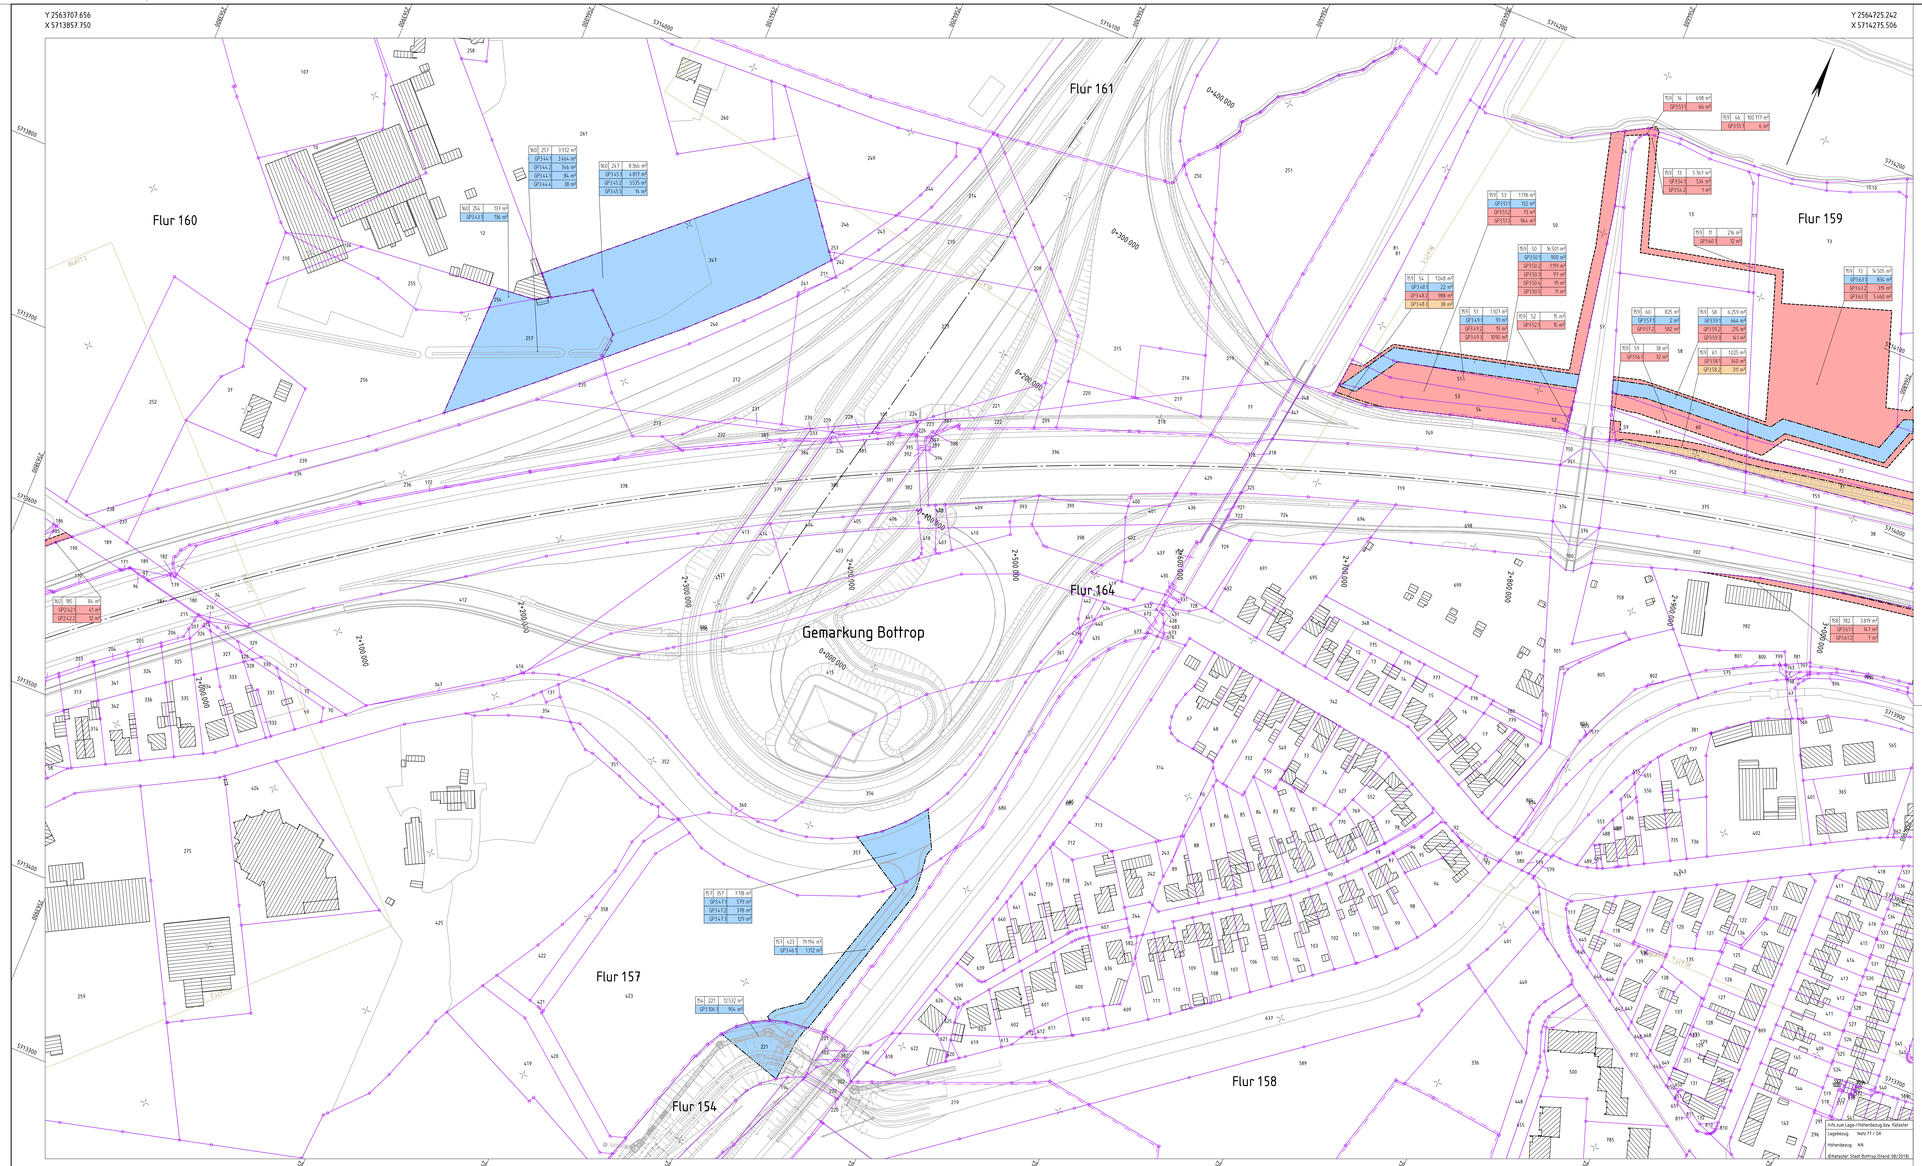

Zeichenerklärung

Grunderwerbsplan 1 : 1 000

zu erwerbende Flächen

- L = Kompensationsfläche für den Träger der Straßenbaulast (wie S) z. B. Ausgleichsflächen, LPB, gestalterische Maßnahmen
- S = für den Träger der Straßenbaulast
- N = für Nebenanlagen und Nebenbetriebe
- D = für Dritte

abzugebende Flächen

- A = in alter Nutzungsart
- K = nach Rekultivierung

in der Nutzung zu beschränkende Flächen

- B = dauernde Beschränkung
- V = vorübergehende Inanspruchnahme

Gemeindegrenze | Gemarkungsgrenze | Flurgrenze | Eigentumsgrenze

= Grenze der zu erwerbenden Flächen
= Grenze der abzugebenden Flächen
= Grenze der dauernd in der Nutzung zu beschränkenden Flächen

= Grenze der vorübergehend in Anspruch zu nehmenden Flächen

*Darstellung nur soweit nicht mit Flurstücksgrenzen identisch

= Achse

9 | 186 | 2'030 m²
GP1.6 | 425 m²

= Flur / Flurstück / Grundbuchgröße
= Grunderwerbsflächchen Farbgebung wie Fläche
= Teilfläche eines Flurstücks
= Nr. des betroffenen Flurstücks
= Nr. des Grunderwerbsplanes

Satzungsgemäß ausgelegen

in der Zeit vom _____

bis _____

in der Gemeinde_____

_____

Zeit und Ort der Auslegung sind rechtzeitig vor Beginn der Auslegung ortsüblich bekannt gemacht worden.

Gemeinde_____

(Dienstsiegel)

(Unterschrift)

Regionalniederlassung Ruhr
Haus Bochum
Harpener Hellweg 1, 44791 Bochum

Straßen.NRW

Projekt-Nr.
02-0704

Nr.	Art der Änderung	Datum	Zeichen

FESTSTELLUNGSENTWURF

Landesbetrieb Straßenbau Nordrhein-Westfalen
Straße: A 2
Station: A 2, Abschn. 2, Stat. 1+580 bis Abschn. 5, Stat. 1+444
A 31, Abschn. 1, Stat. 0+000 bis Abschn. 1, Stat. 1+122

Unterlage / Blatt-Nr.: 10.1 / 3
Grunderwerbsplan

PROJIS-Nr.:

Maßstab: 1 : 1 000

Umbau AD Bottrop (A2/A31)
A 2 Bau-km 0+000 - 3+788
A 31 Bau-km 0+093 - 1+215

Aufgestellt: 15.04.2020
Der Leitung der Regionalniederlassung Ruhr
i.A. gez. Helfe

Helfe
(Leitende Regierungsbaudirektorin)

Info kurt Lage-Höhenbezug bzw. Kataster

Lagebezug: Netz 77 / GK

Höhenbezug: NN

ERKataster Stadt Bottrop (Stand: 06/2018)