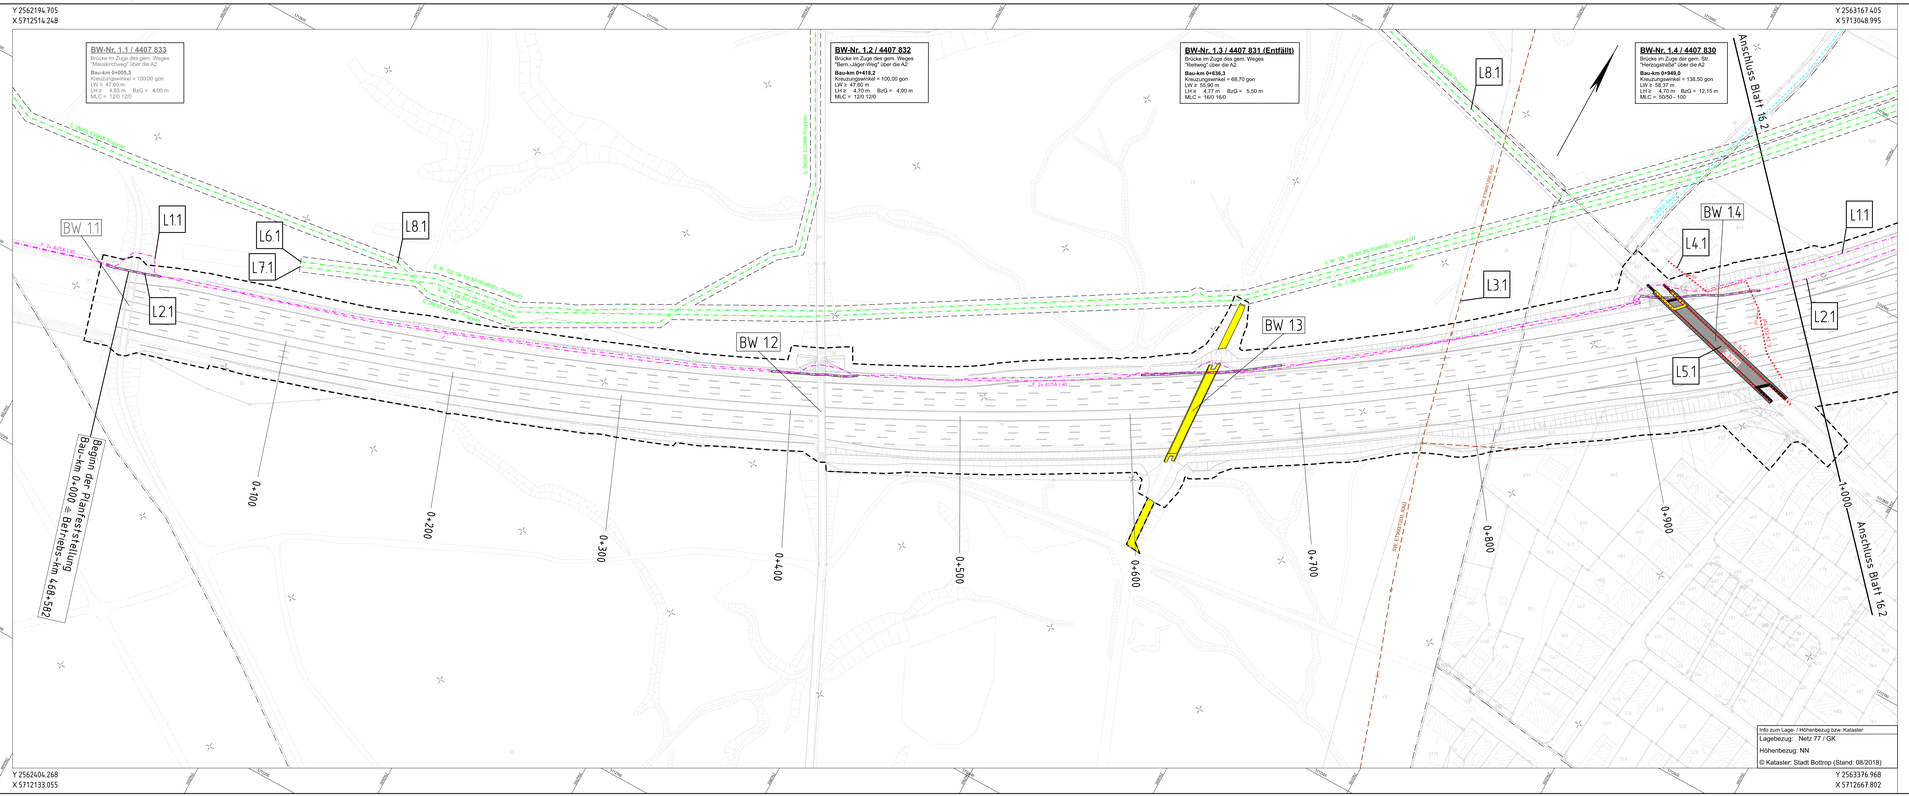
Y 2562194.705
X 5712514.248
Y 2563167.405
X 5713048.995
Y 2562404.268
X 5712133.055
Y 2563376.968
X 5712667.802
BW-Nr. 1.1 / 4407 833
Brücke im Zuge des gem. Weges "Mauskämpweg" über die A2
LH = 4,83 m BrG = 4,00 m
MLC = 12/0 12/0
BW-Nr. 1.2 / 4407 832
Brücke im Zuge des gem. Weges "Bem.-Jäger-Weg" über die A2
Bau-km 0+418,2
Kreuzungswinkel = 100,00 gon
LH = 4,70 m BrG = 4,00 m
MLC = 12/0 12/0
BW-Nr. 1.3 / 4407 831 (Entfällt)
Brücke im Zuge des gem. Weges "Reiterweg" über die A2
LH = 4,77 m BrG = 5,50 m
MLC = 16/0 16/0
BW-Nr. 1.4 / 4407 830
Brücke im Zuge der gem. Str. "Herzogstraße" über die A2
LH = 4,70 m BrG = 12,15 m
MLC = 50/50 - 100
BW 11
BW 12
BW 13
BW 14
L11
L21
L6.1
L71
L8.1
L3.1
L4.1
L5.1
L8.1
L11
L21
Anschluss Blatt 16.2
Anschluss Blatt 16.2
Beginn der Planfeststellung Bau-km 0+000 = Betreib-km 468+562
0+100
0+200
0+300
0+400
0+500
0+600
0+700
0+800
0+900
1+000
K 36 (Am Hallo)
K 36 (Am Hallo)
K 36 (Am Hallo)